



Schematischer Längsschnitt Saal M 1:100

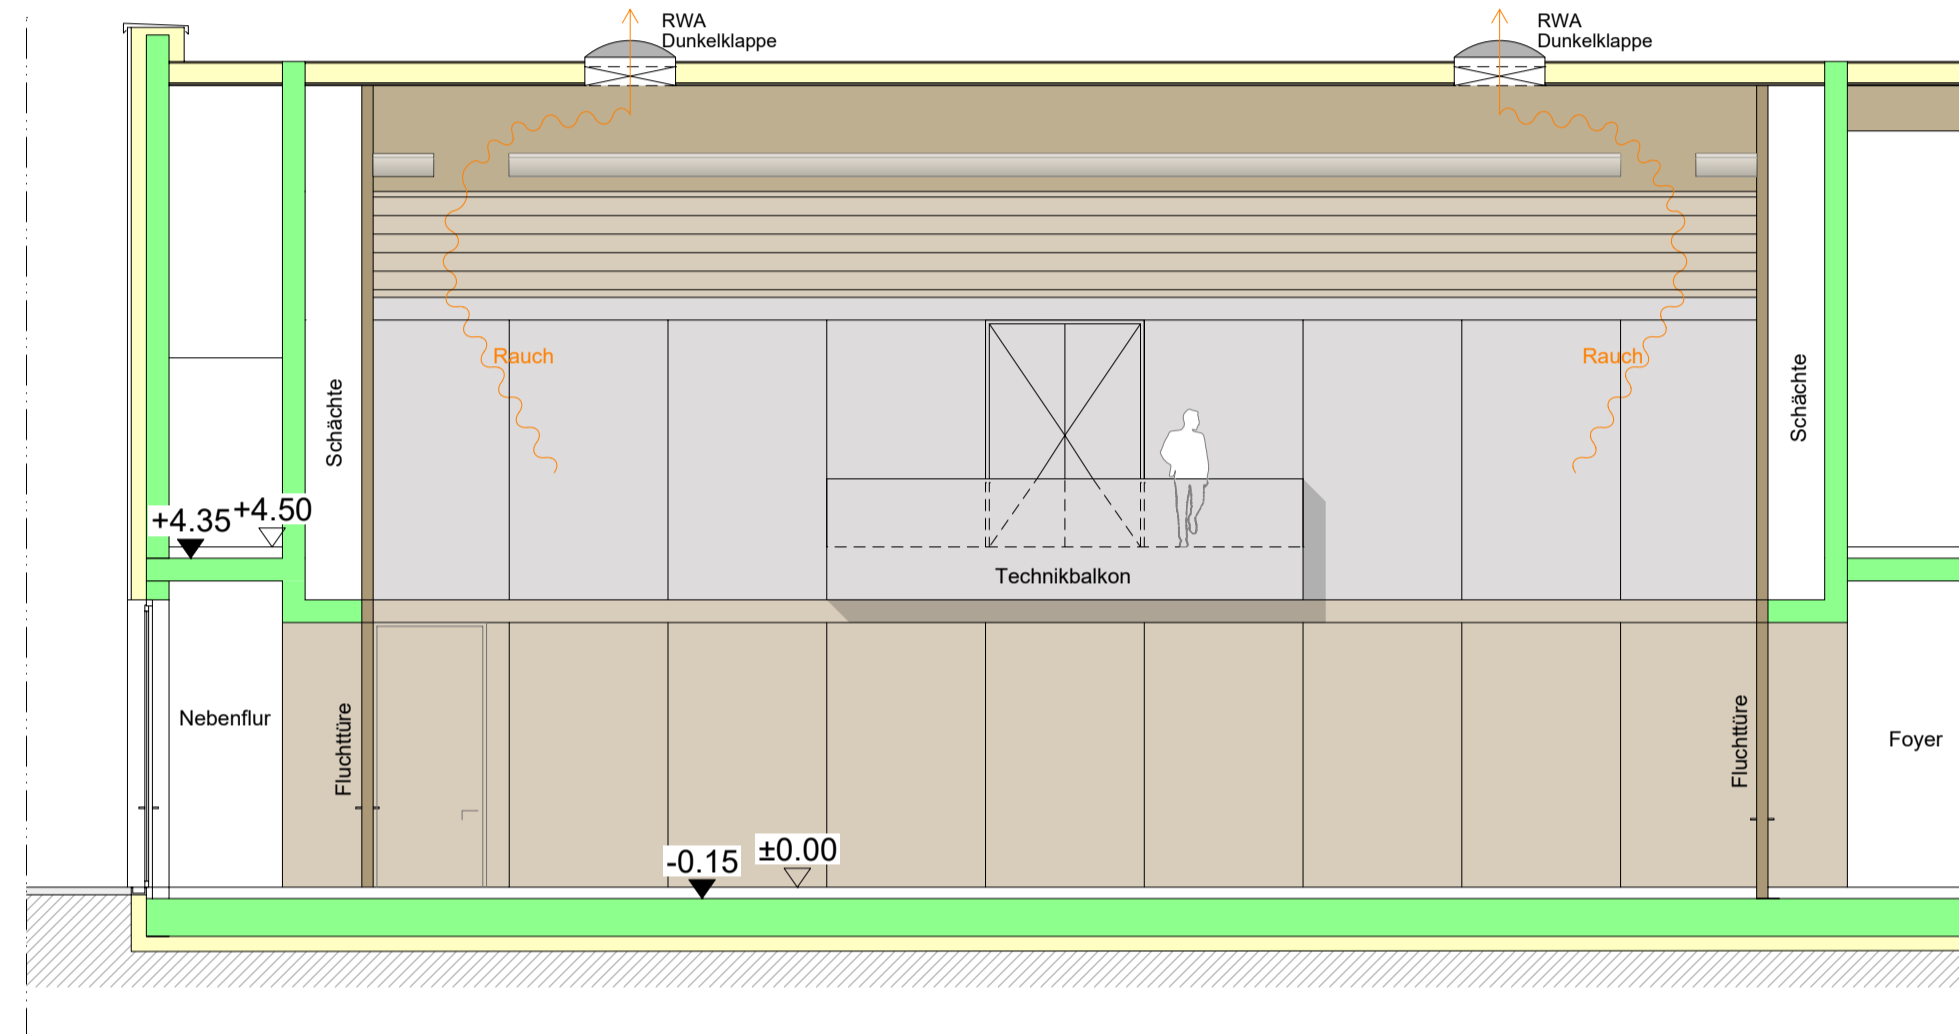


Schematische Querschnitte Saal M 1:100

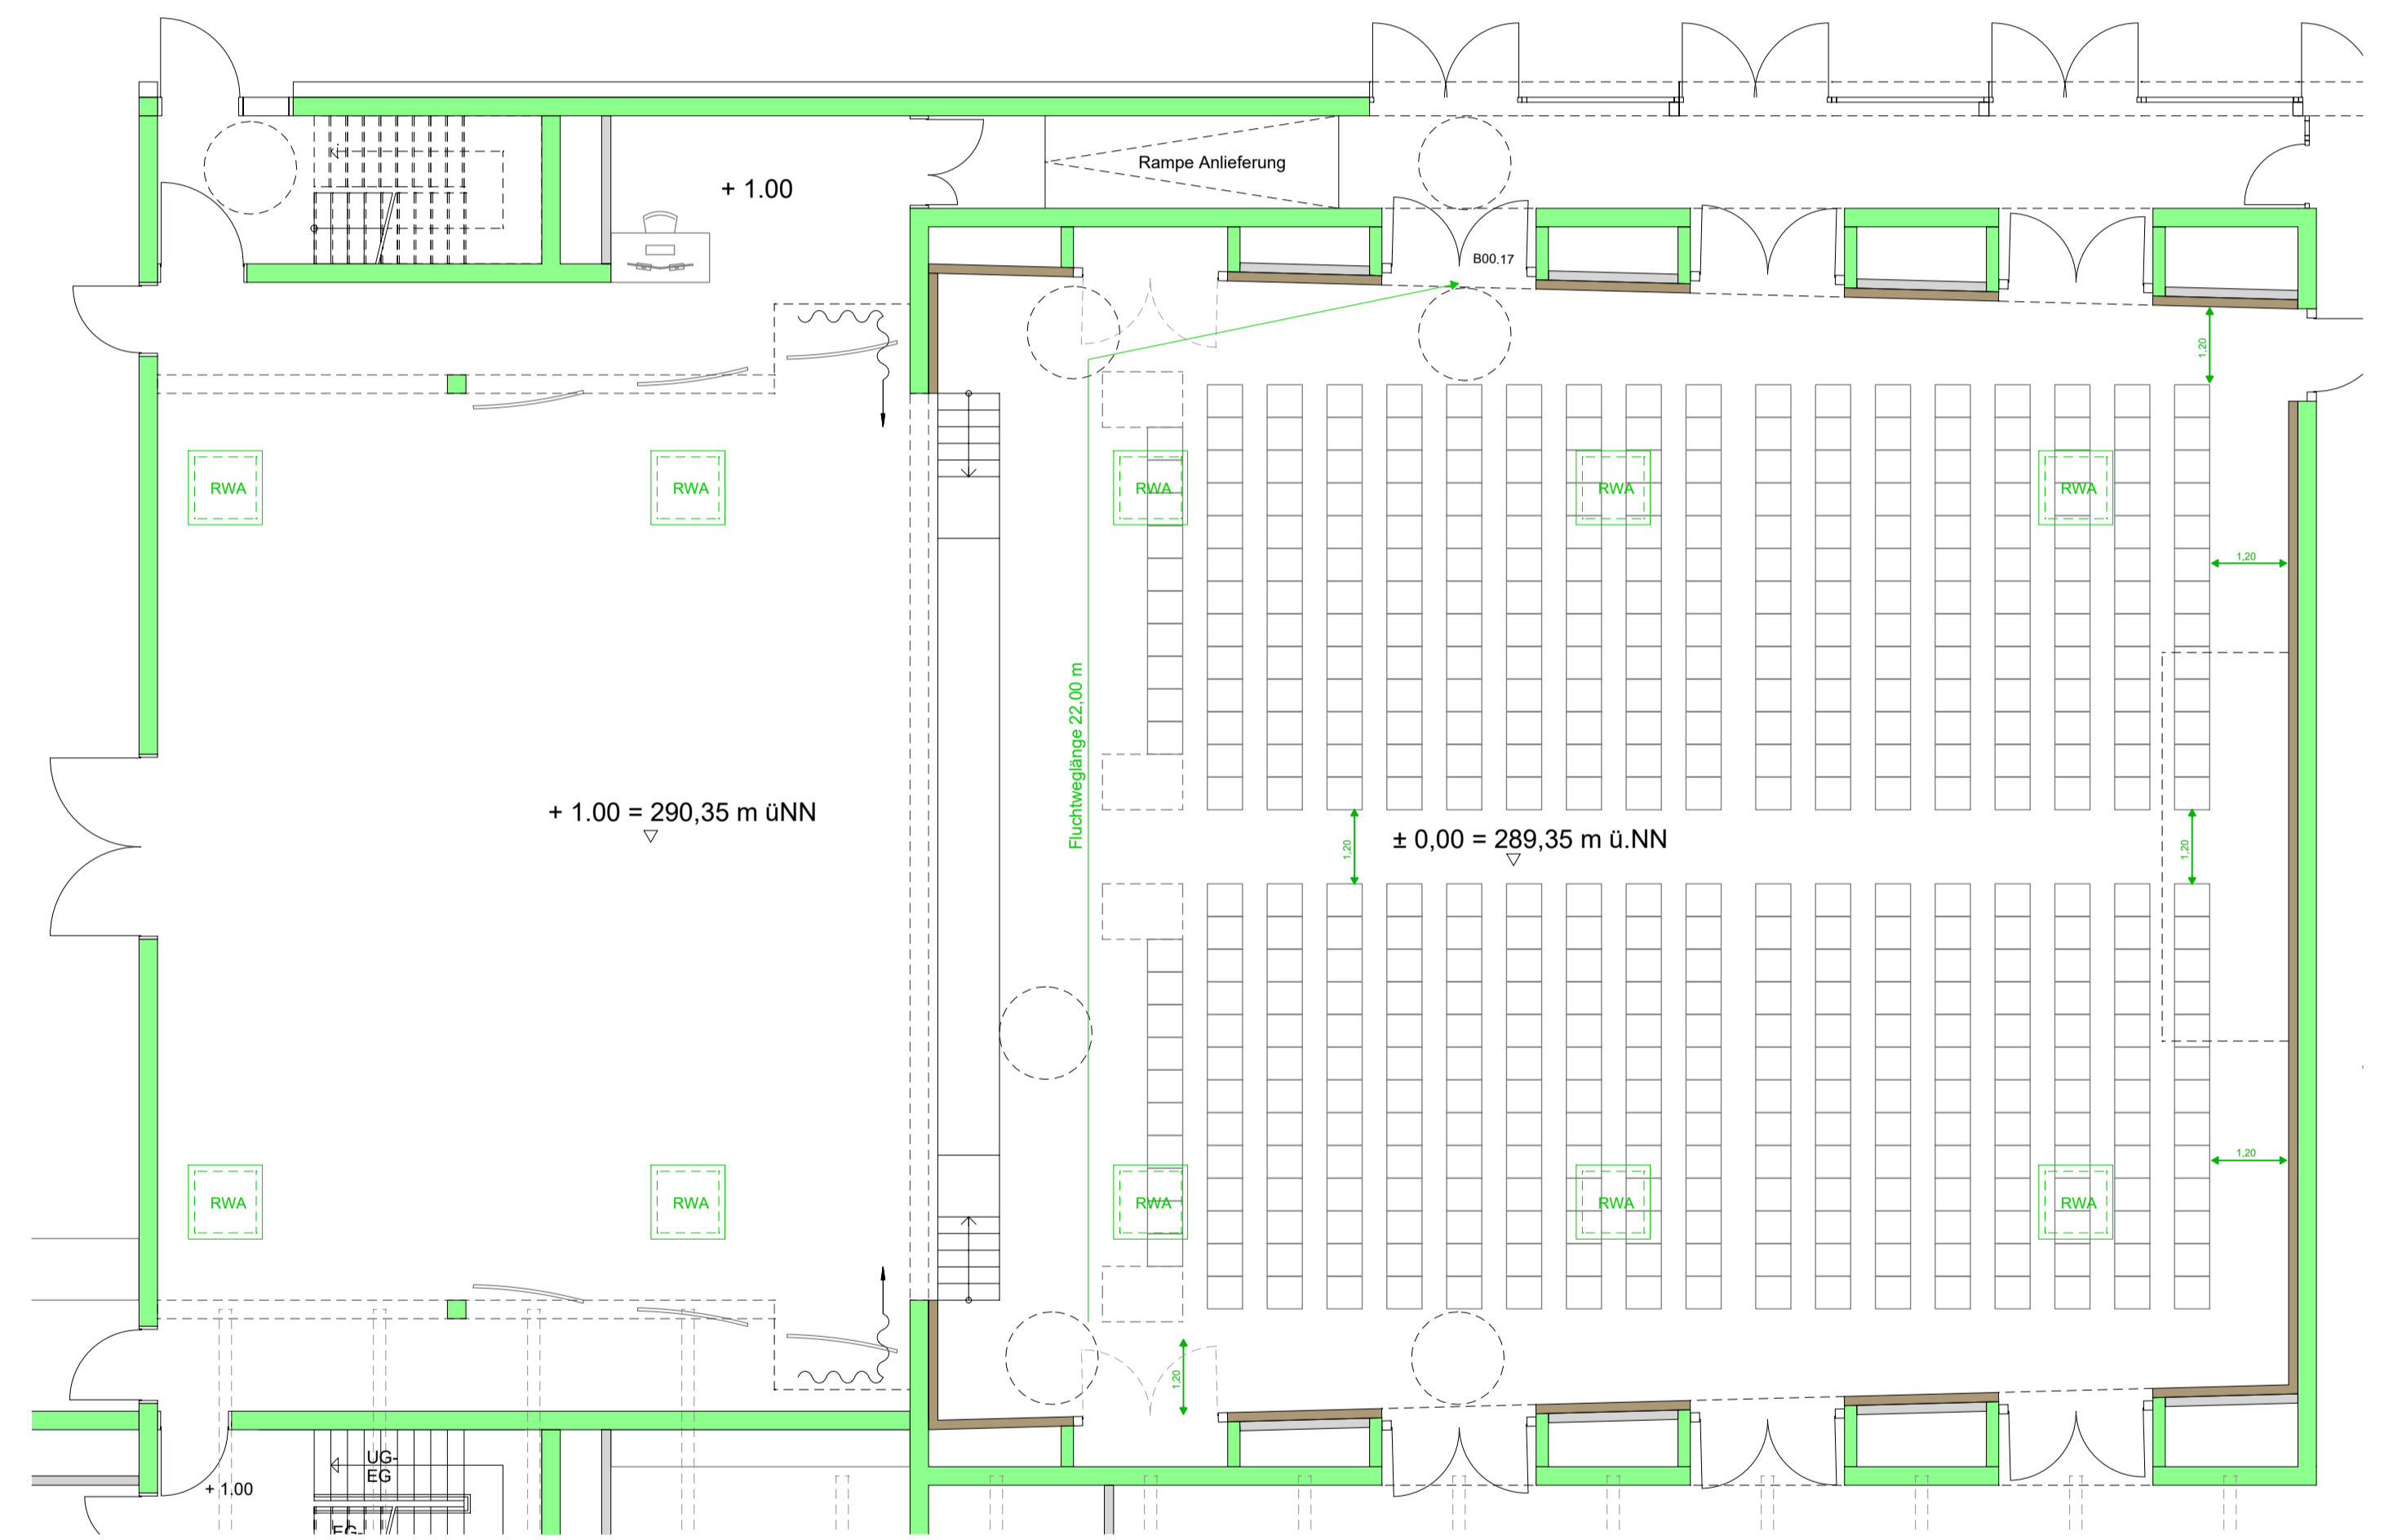

Reihenbestuhlung  
462 Sitzplätze + 4 Rollstühle

Bankettbestuhlung  
320 Sitzplätze + 4 Rollstühle

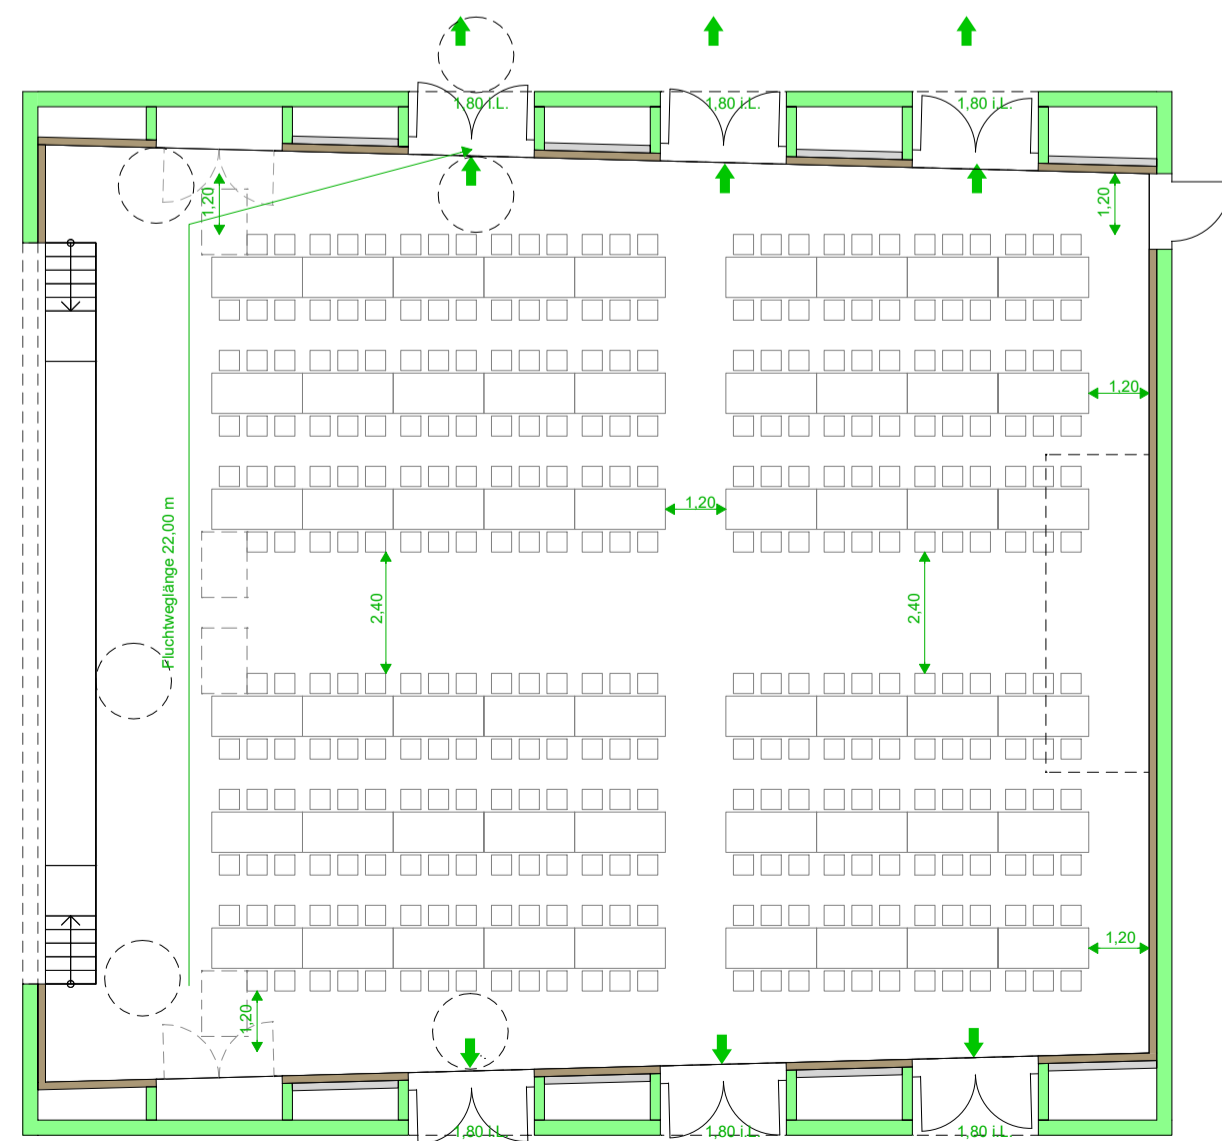

Kongressbestuhlung  
185 Sitzplätze + 4 Rollstühle



Bestuhlungsvarianten M 1:150

proj-nr	419	max		datum	04.10.2022	größe	A1	proj-nr	300	maßstab	1:100
<p>Neubau Faustforum Am Schießrain 1-3 79219 Staufen</p> <p>Stadt Staufen Hauptstraße 53 79219 Staufen i. Br.</p> <p>Baugesuchsplan</p> <p>Rauchwärmeabzug u. Bestuhlungsplan ARC-4-DE-XX-419-0</p>											
<p>unterstützt durch</p>										<p>fuchs.maucher architekten.bda</p> <p>am Kuffnerstr. 4 79219 Staufen Tel: 07841 400990 Fax: 07841 400991 info@fuchsmaucher.de www.fuchsmaucher.de</p>	