




Bankettbestuhlung
324 Sitzplätze inkl. 5 Rollstühle

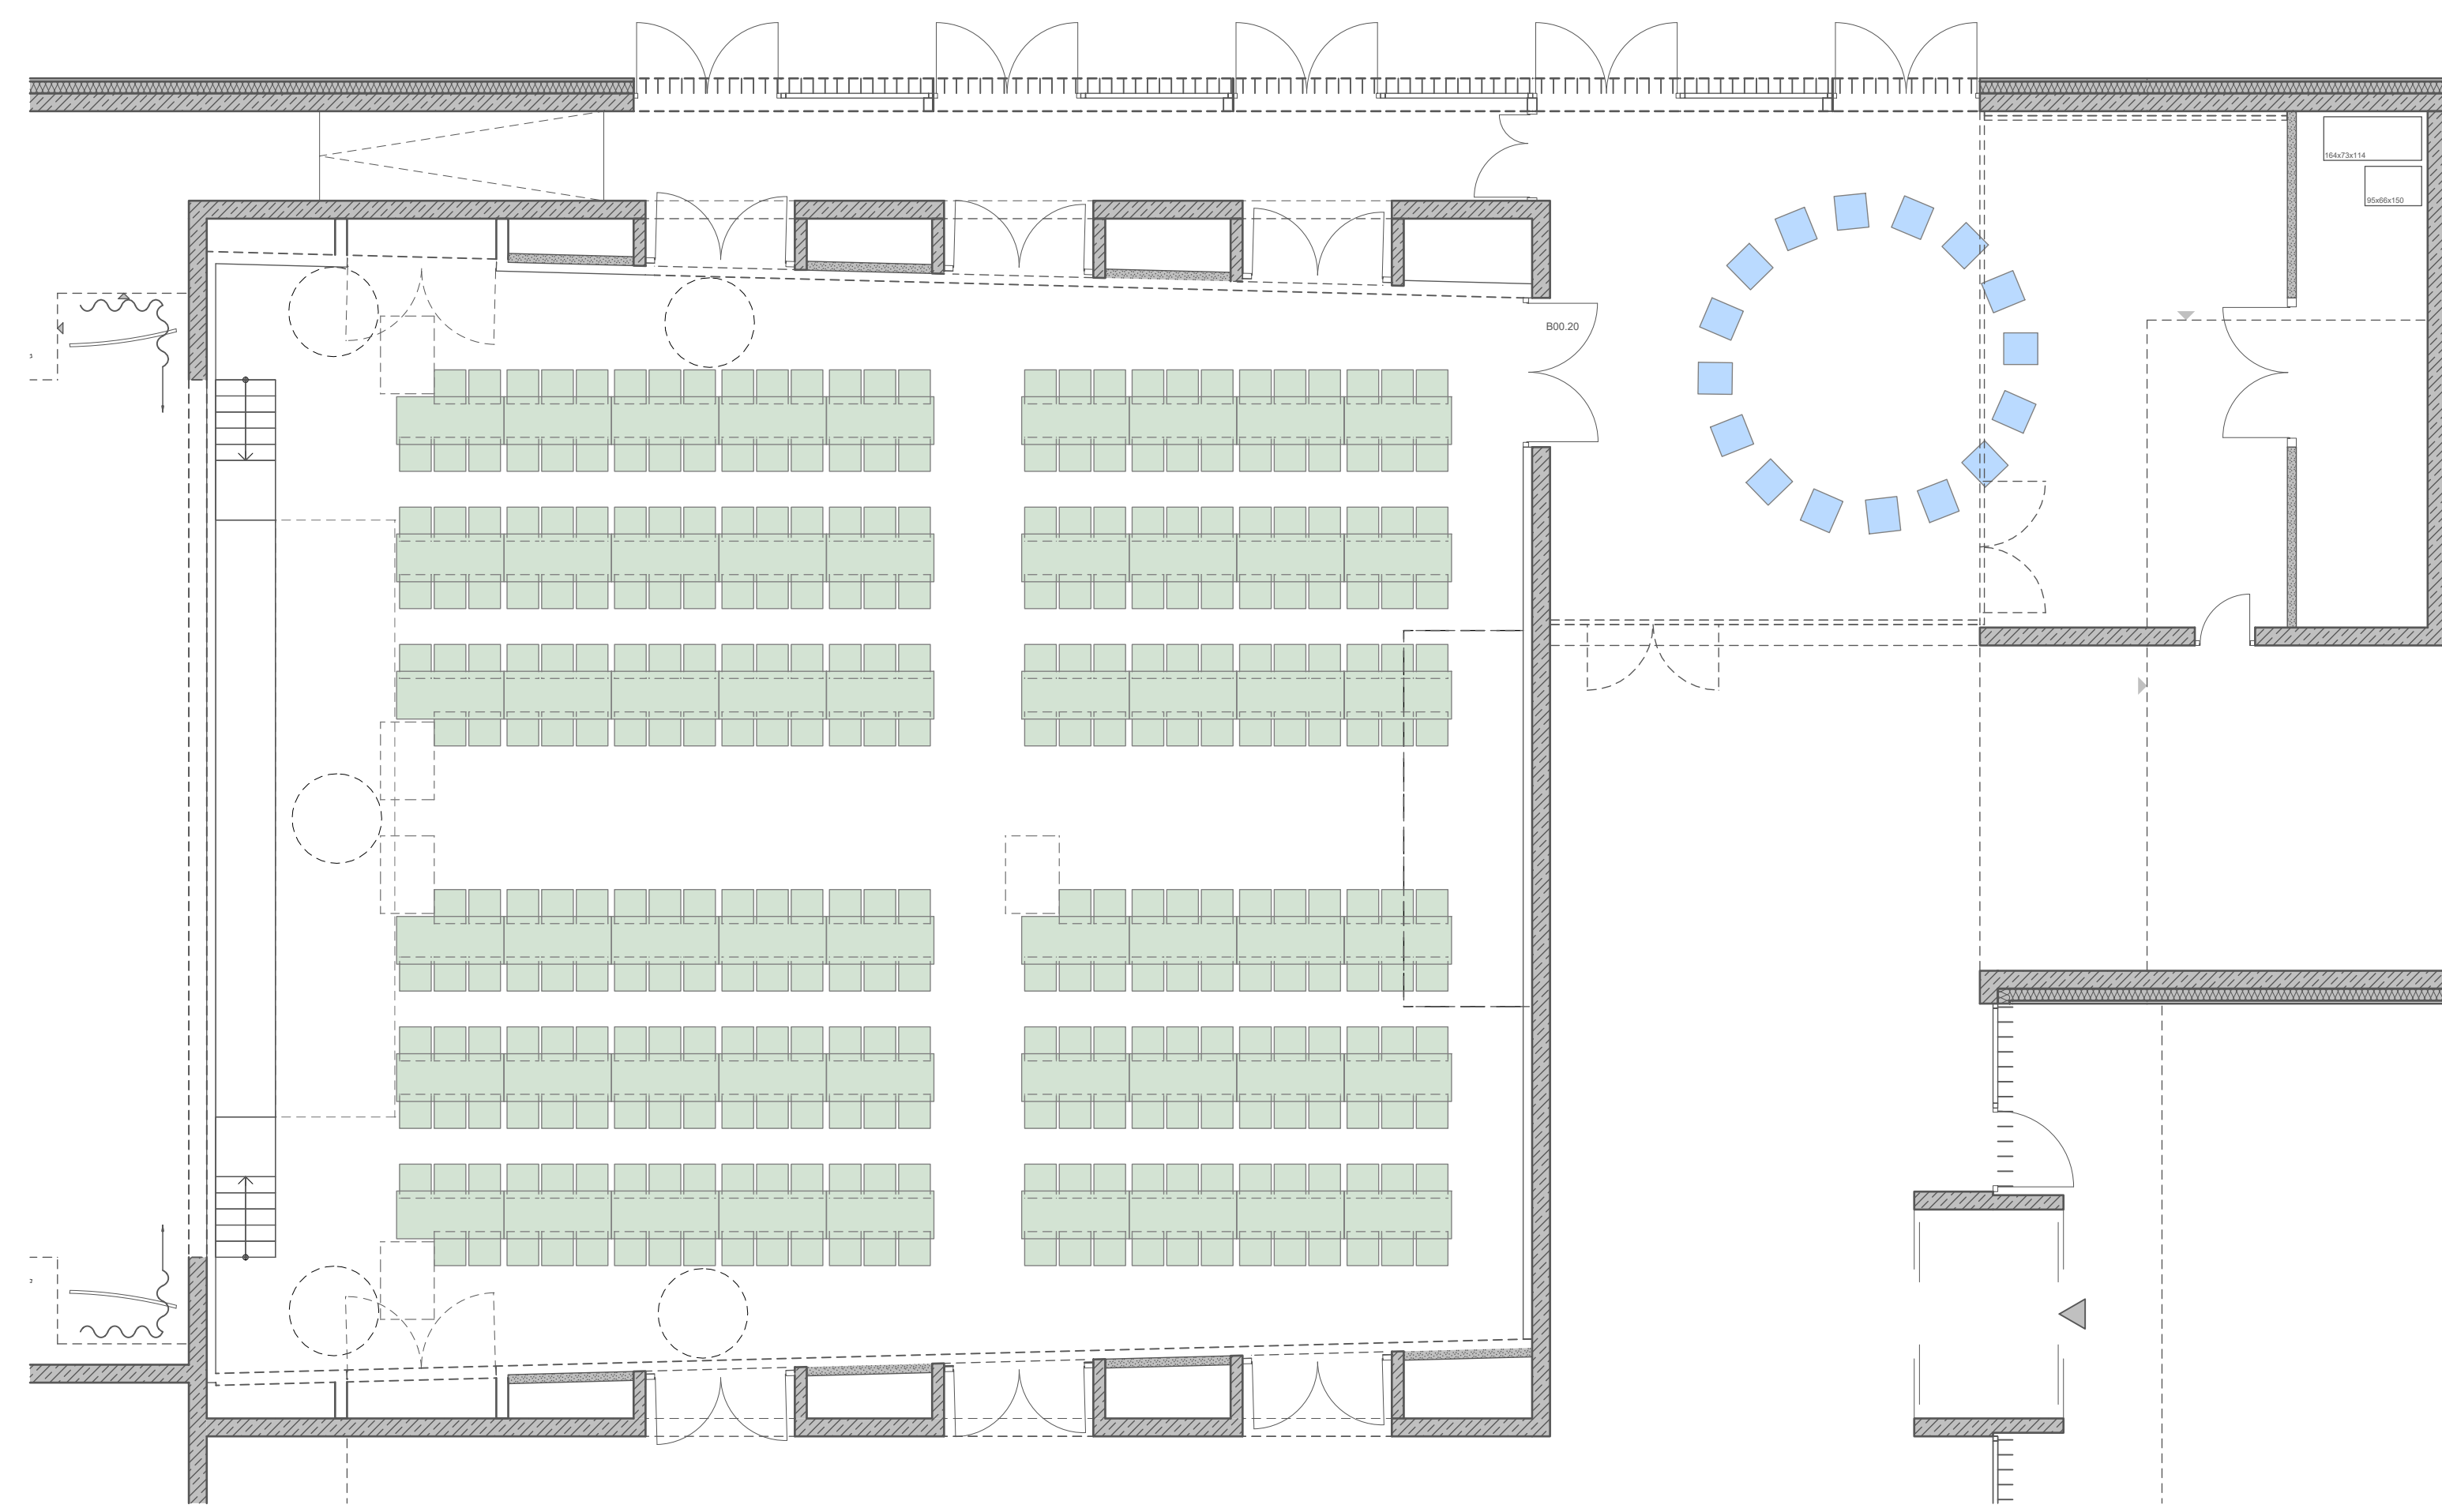


Teamsitzung
16 Sitzplätze

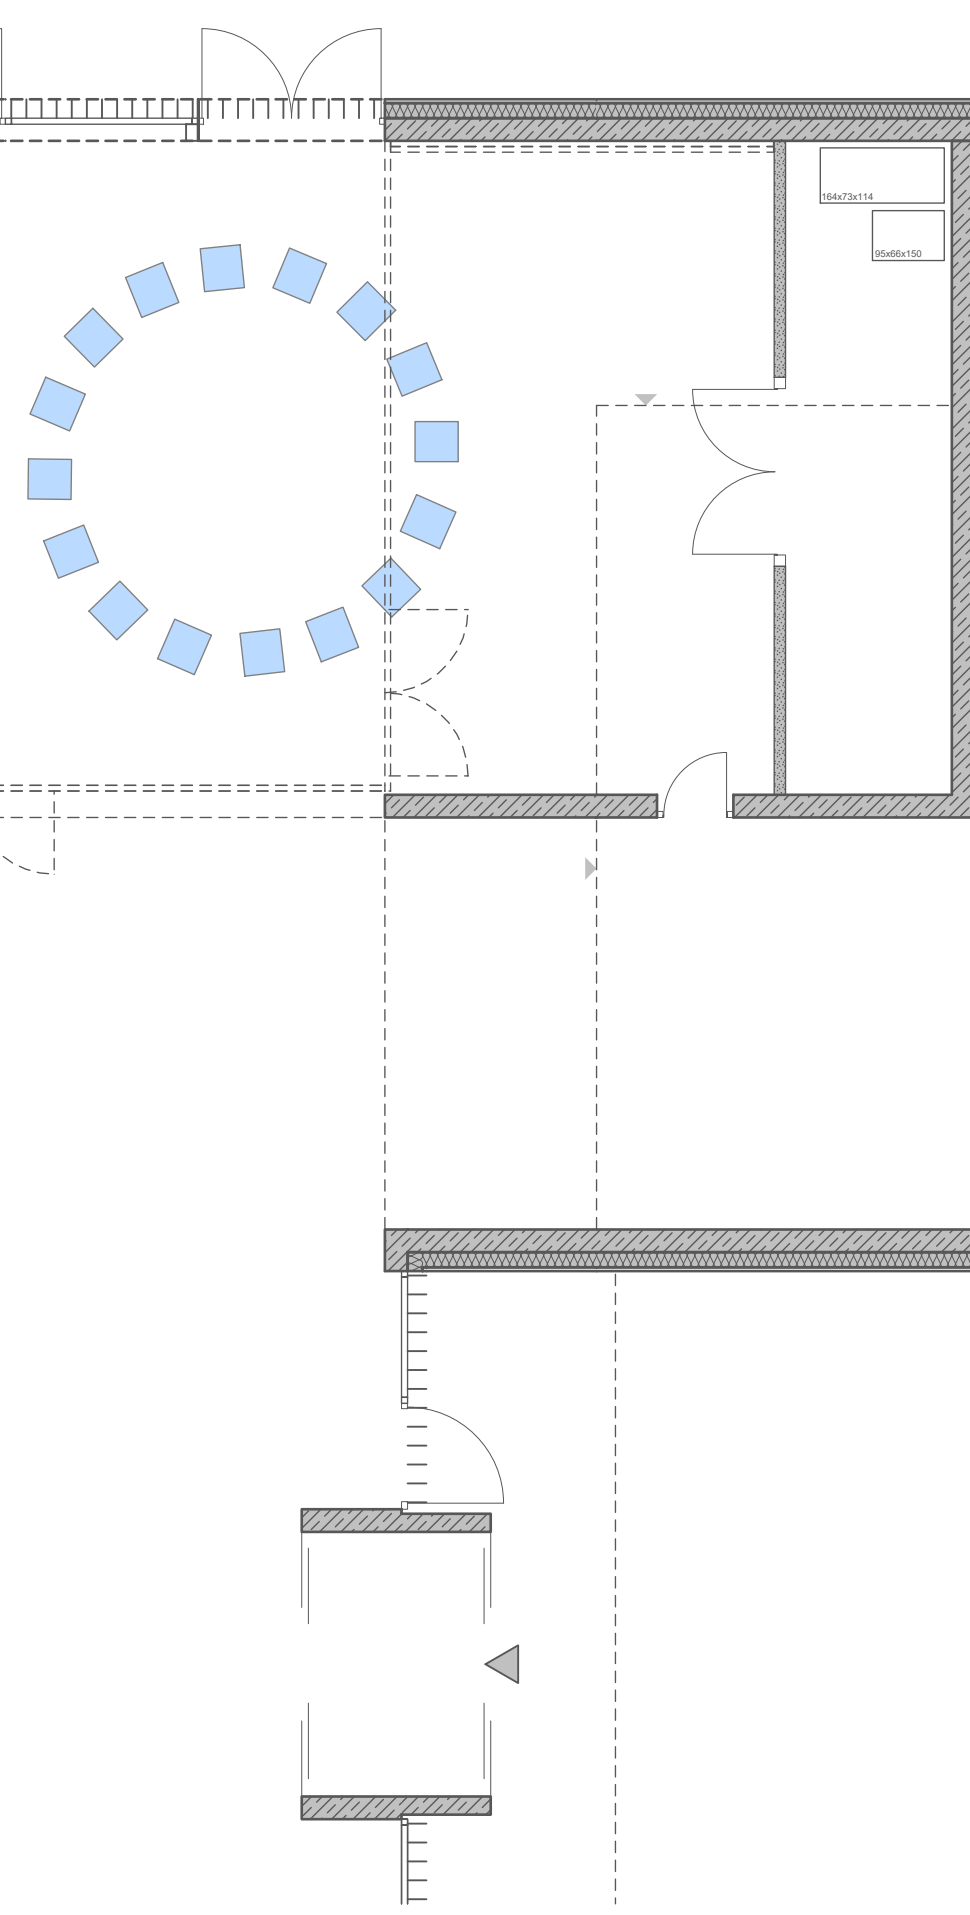


Theater/Musik/Kino/..
176 Sitzplätze inkl. 6 Rollstühle

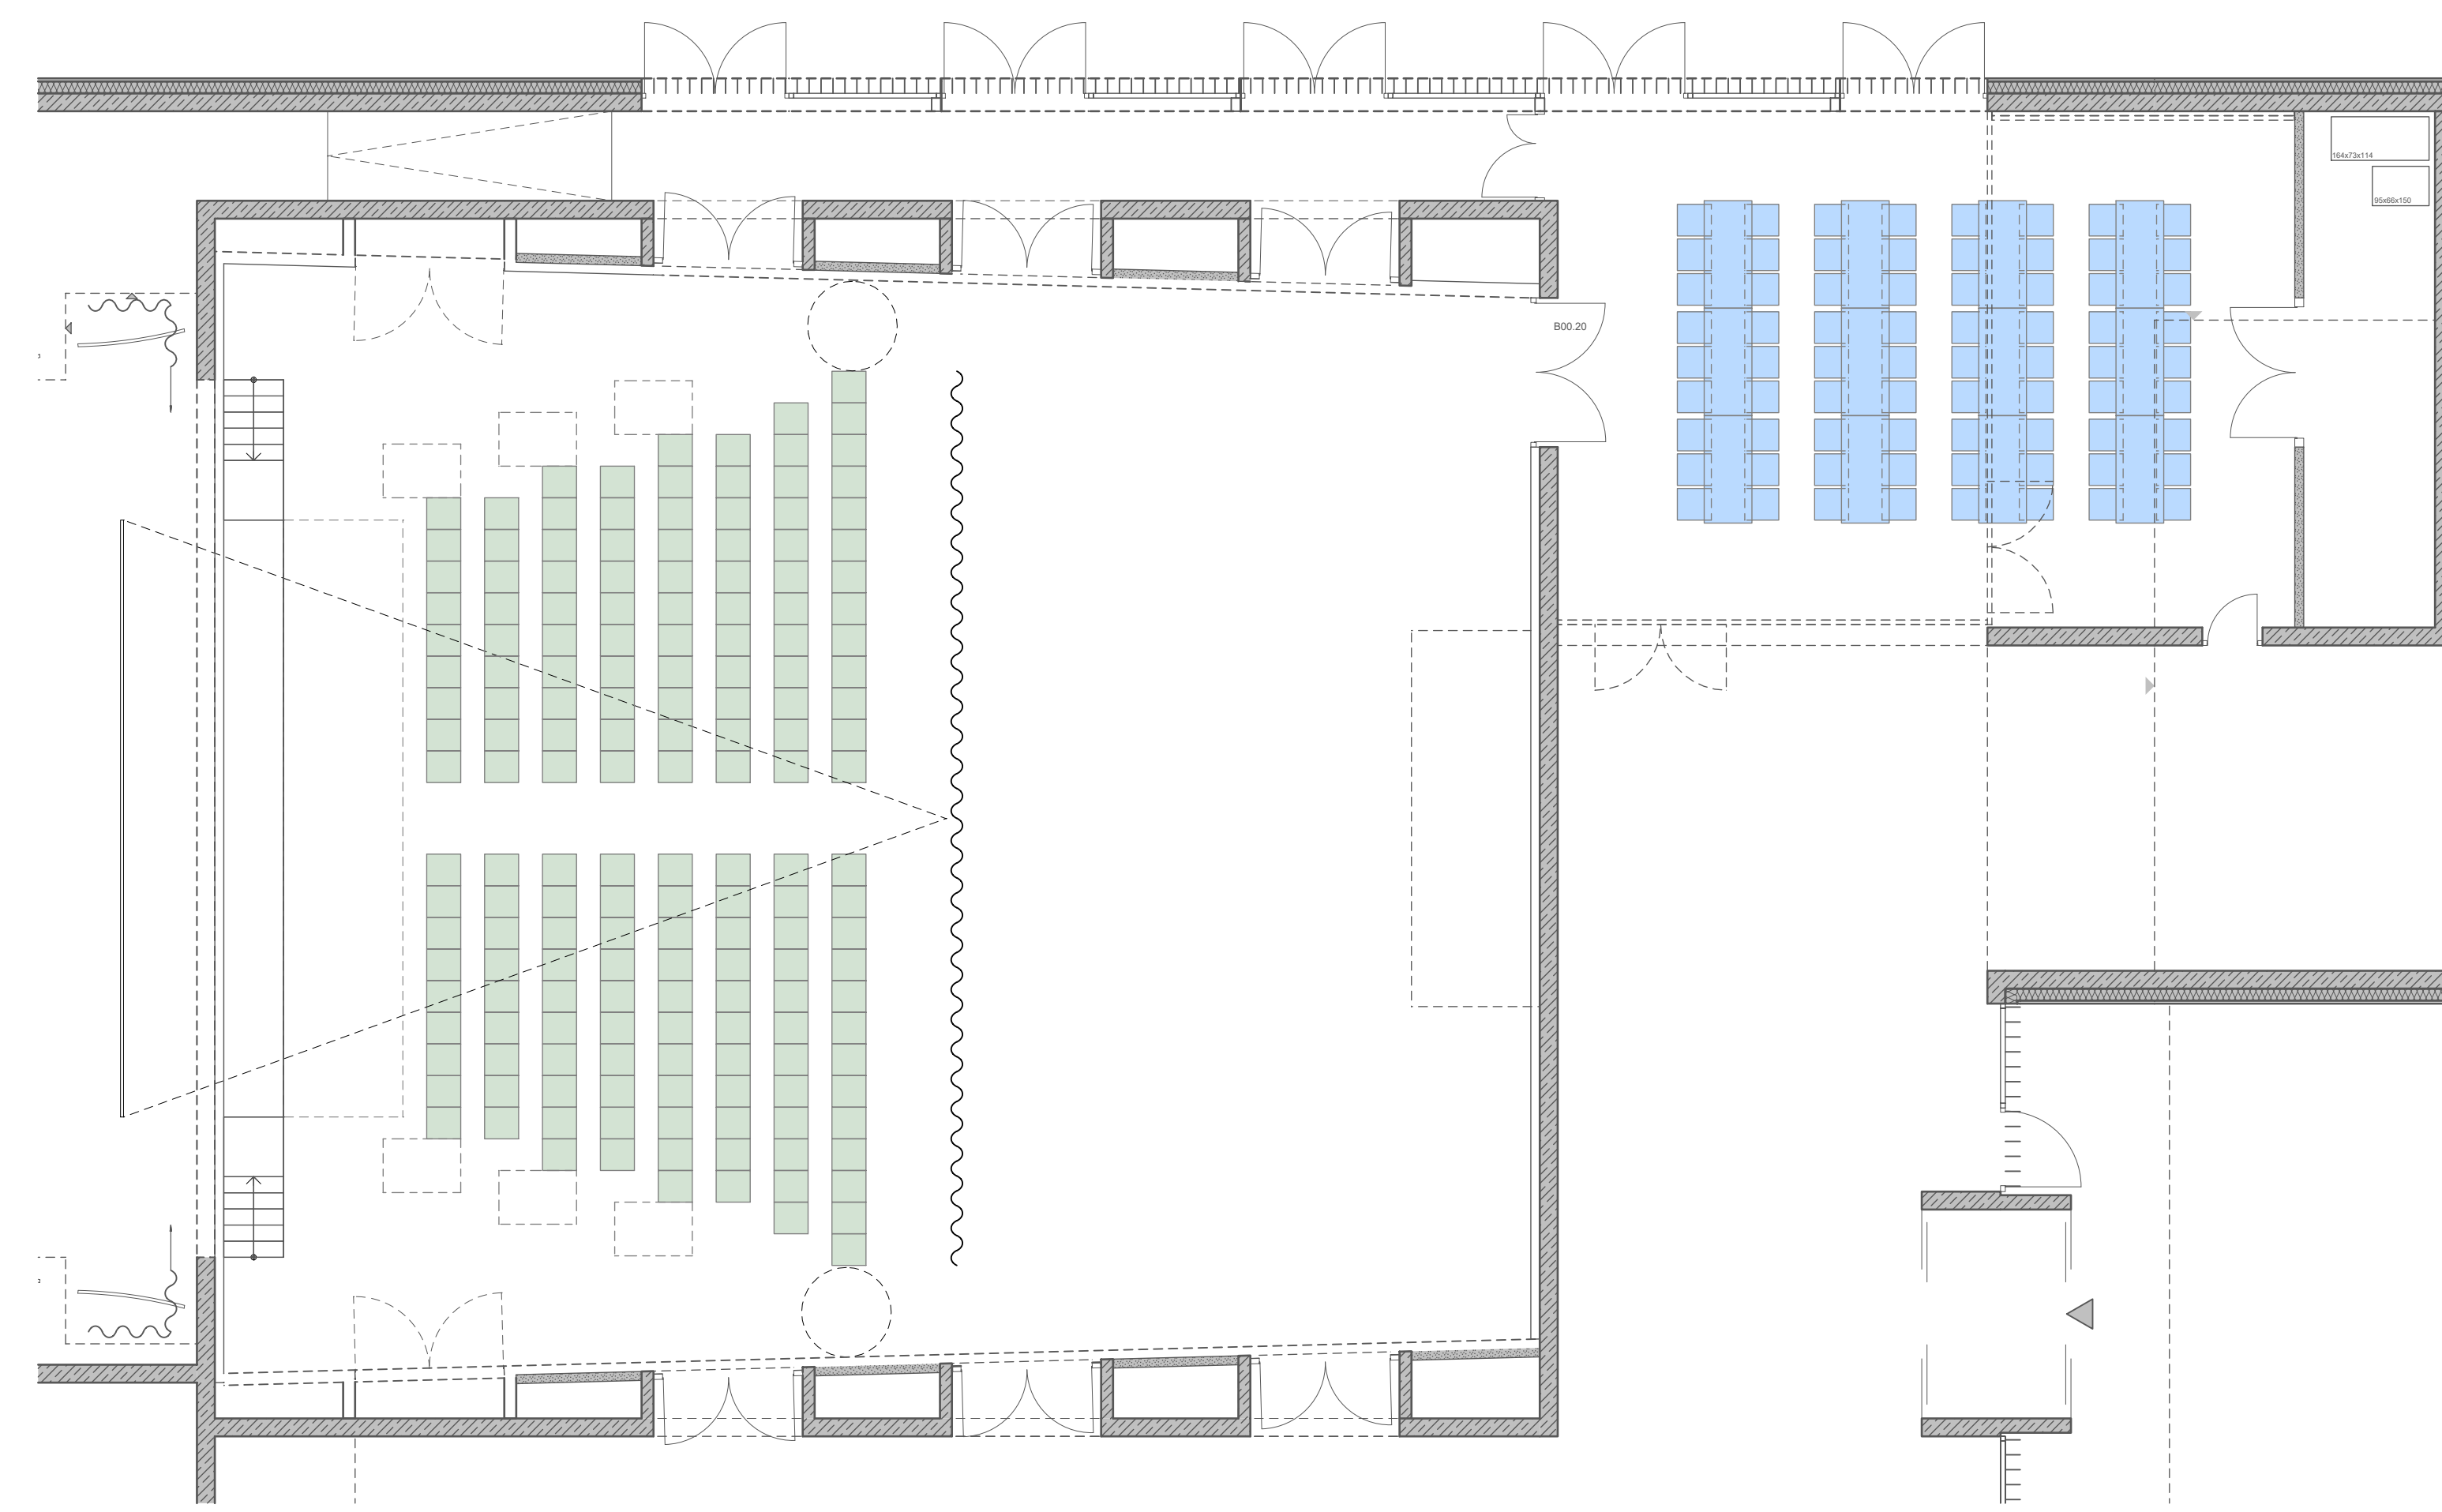


Bankettbestuhlung
72 Sitzplätze

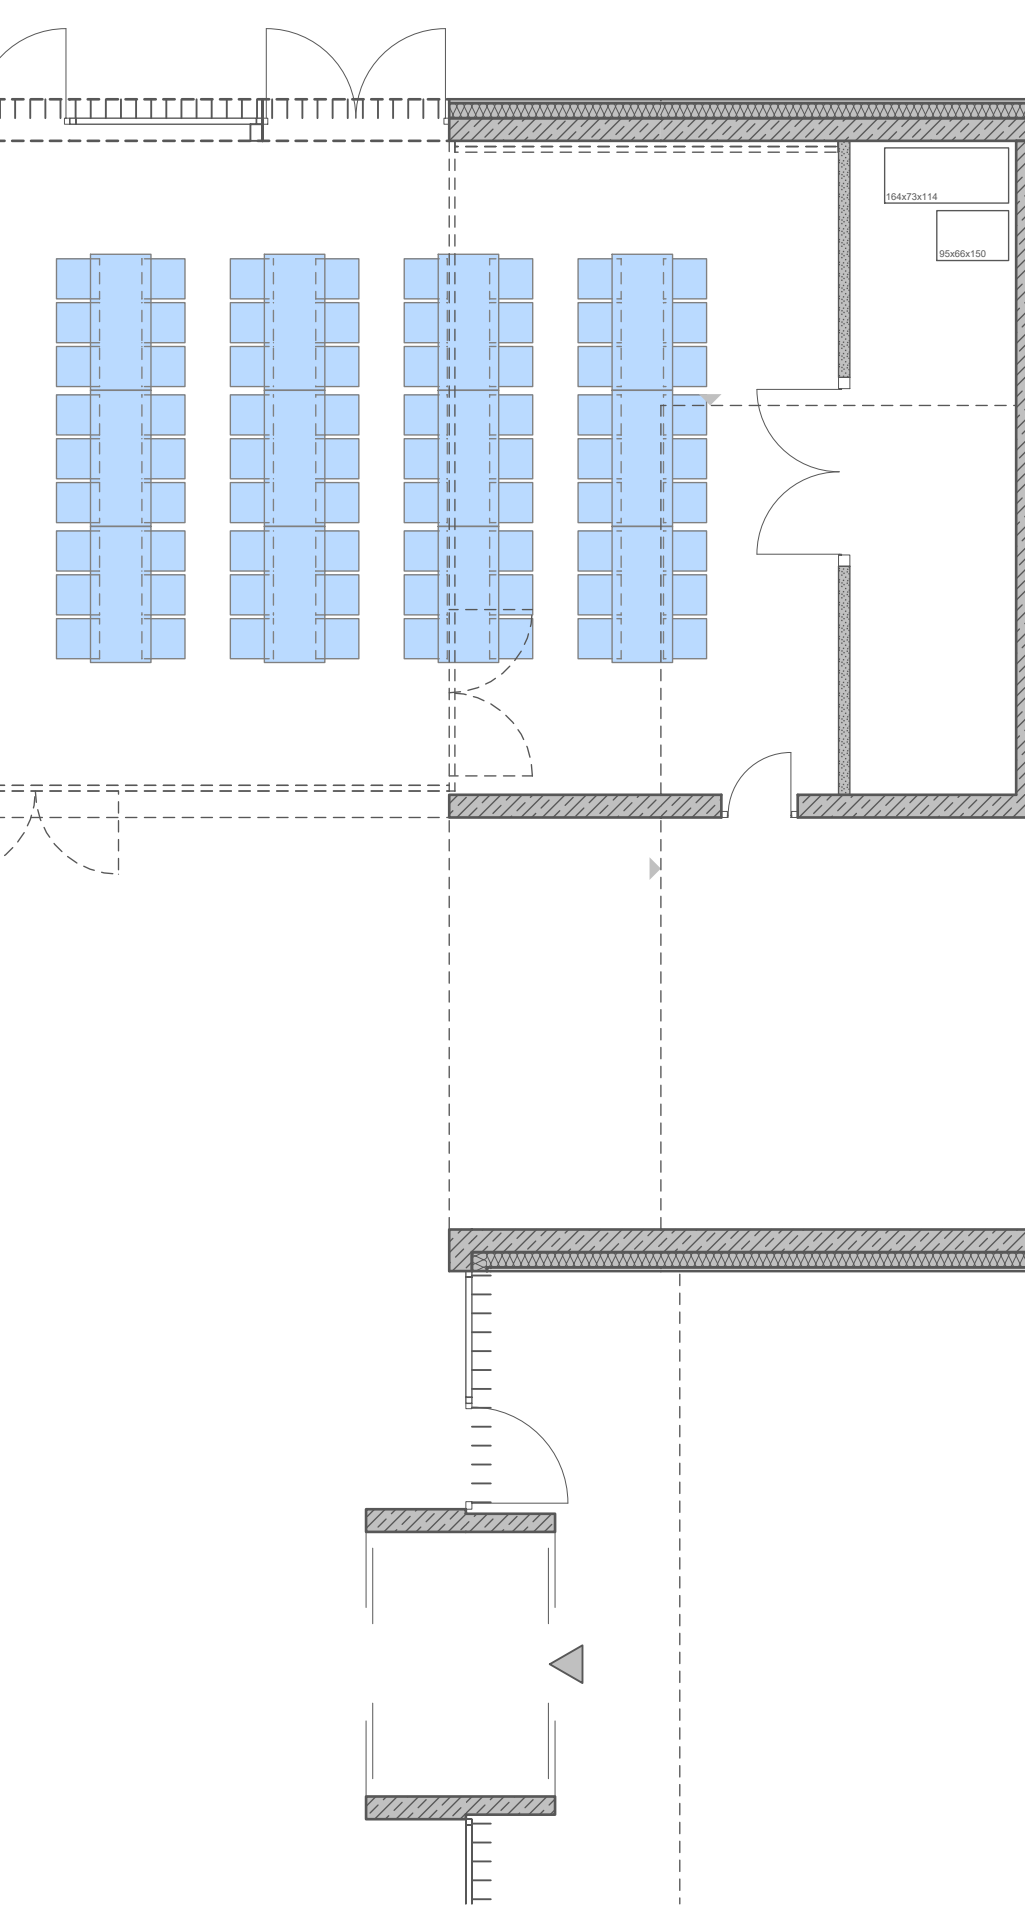


Reihenbestuhlung (Theater/Musik/..
460 Sitzplätze inkl. 5 Rollstühle

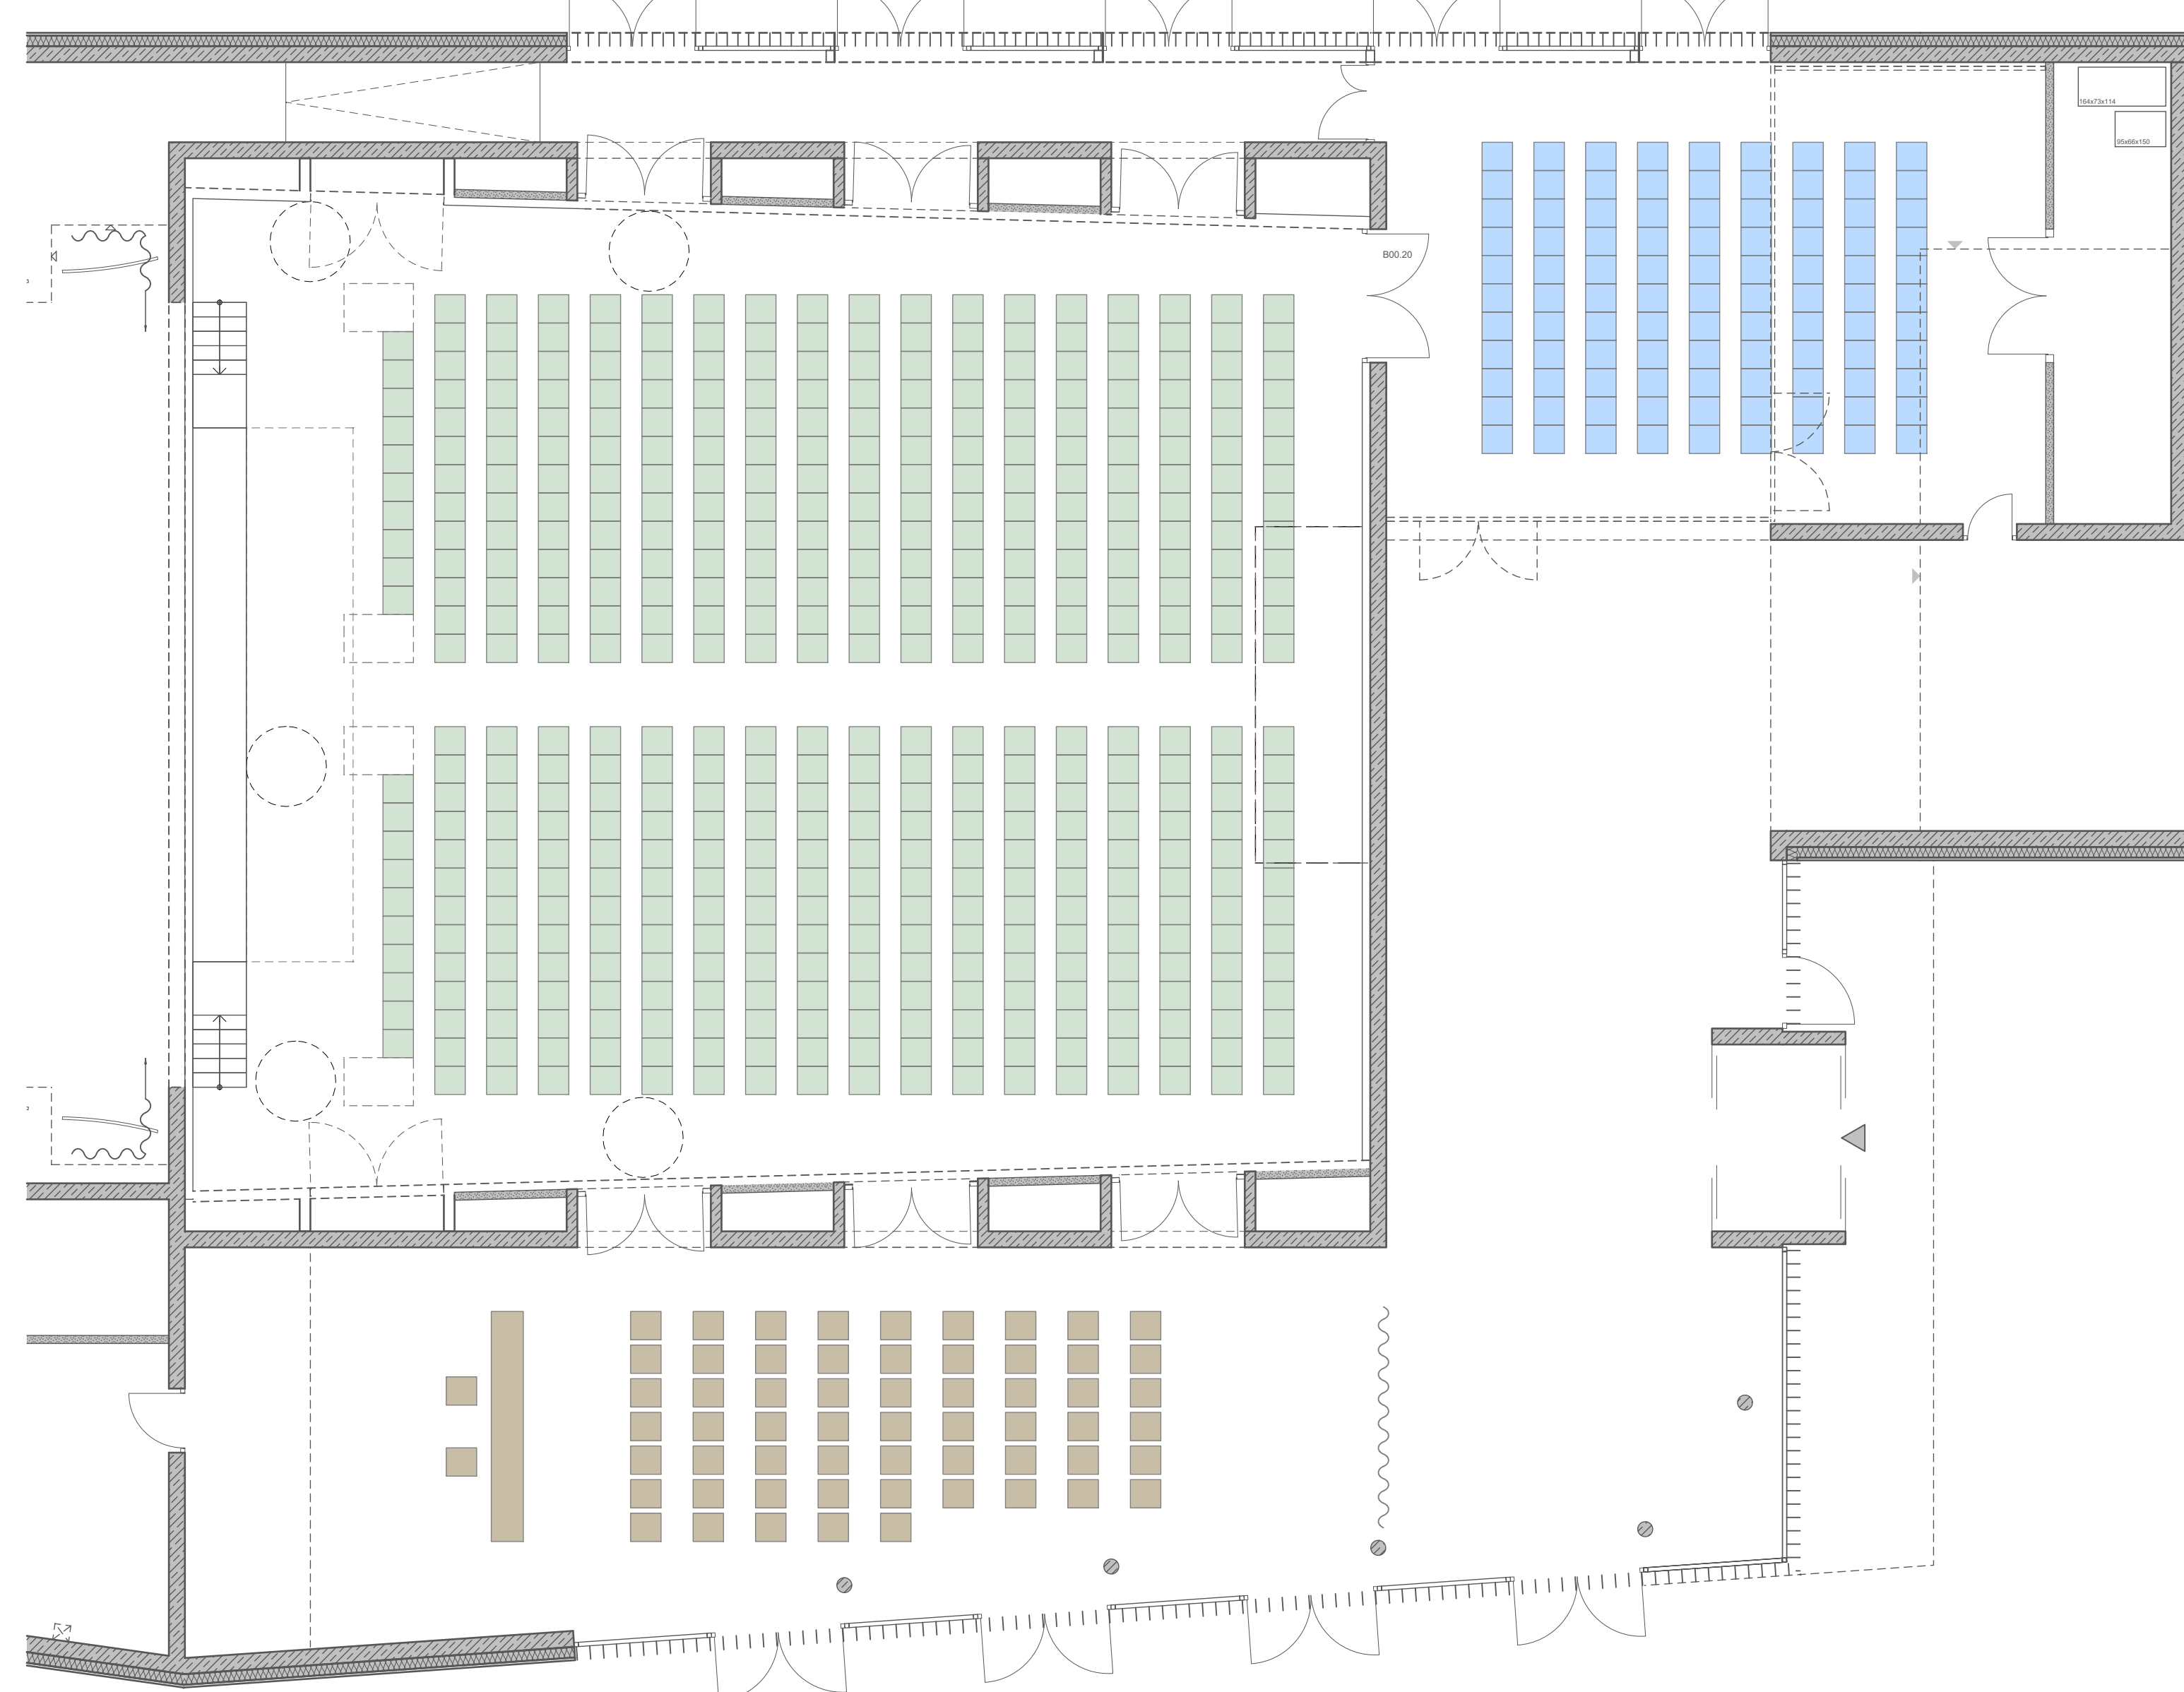


Reihenbestuhlung (Vortrag)
99 Sitzplätze

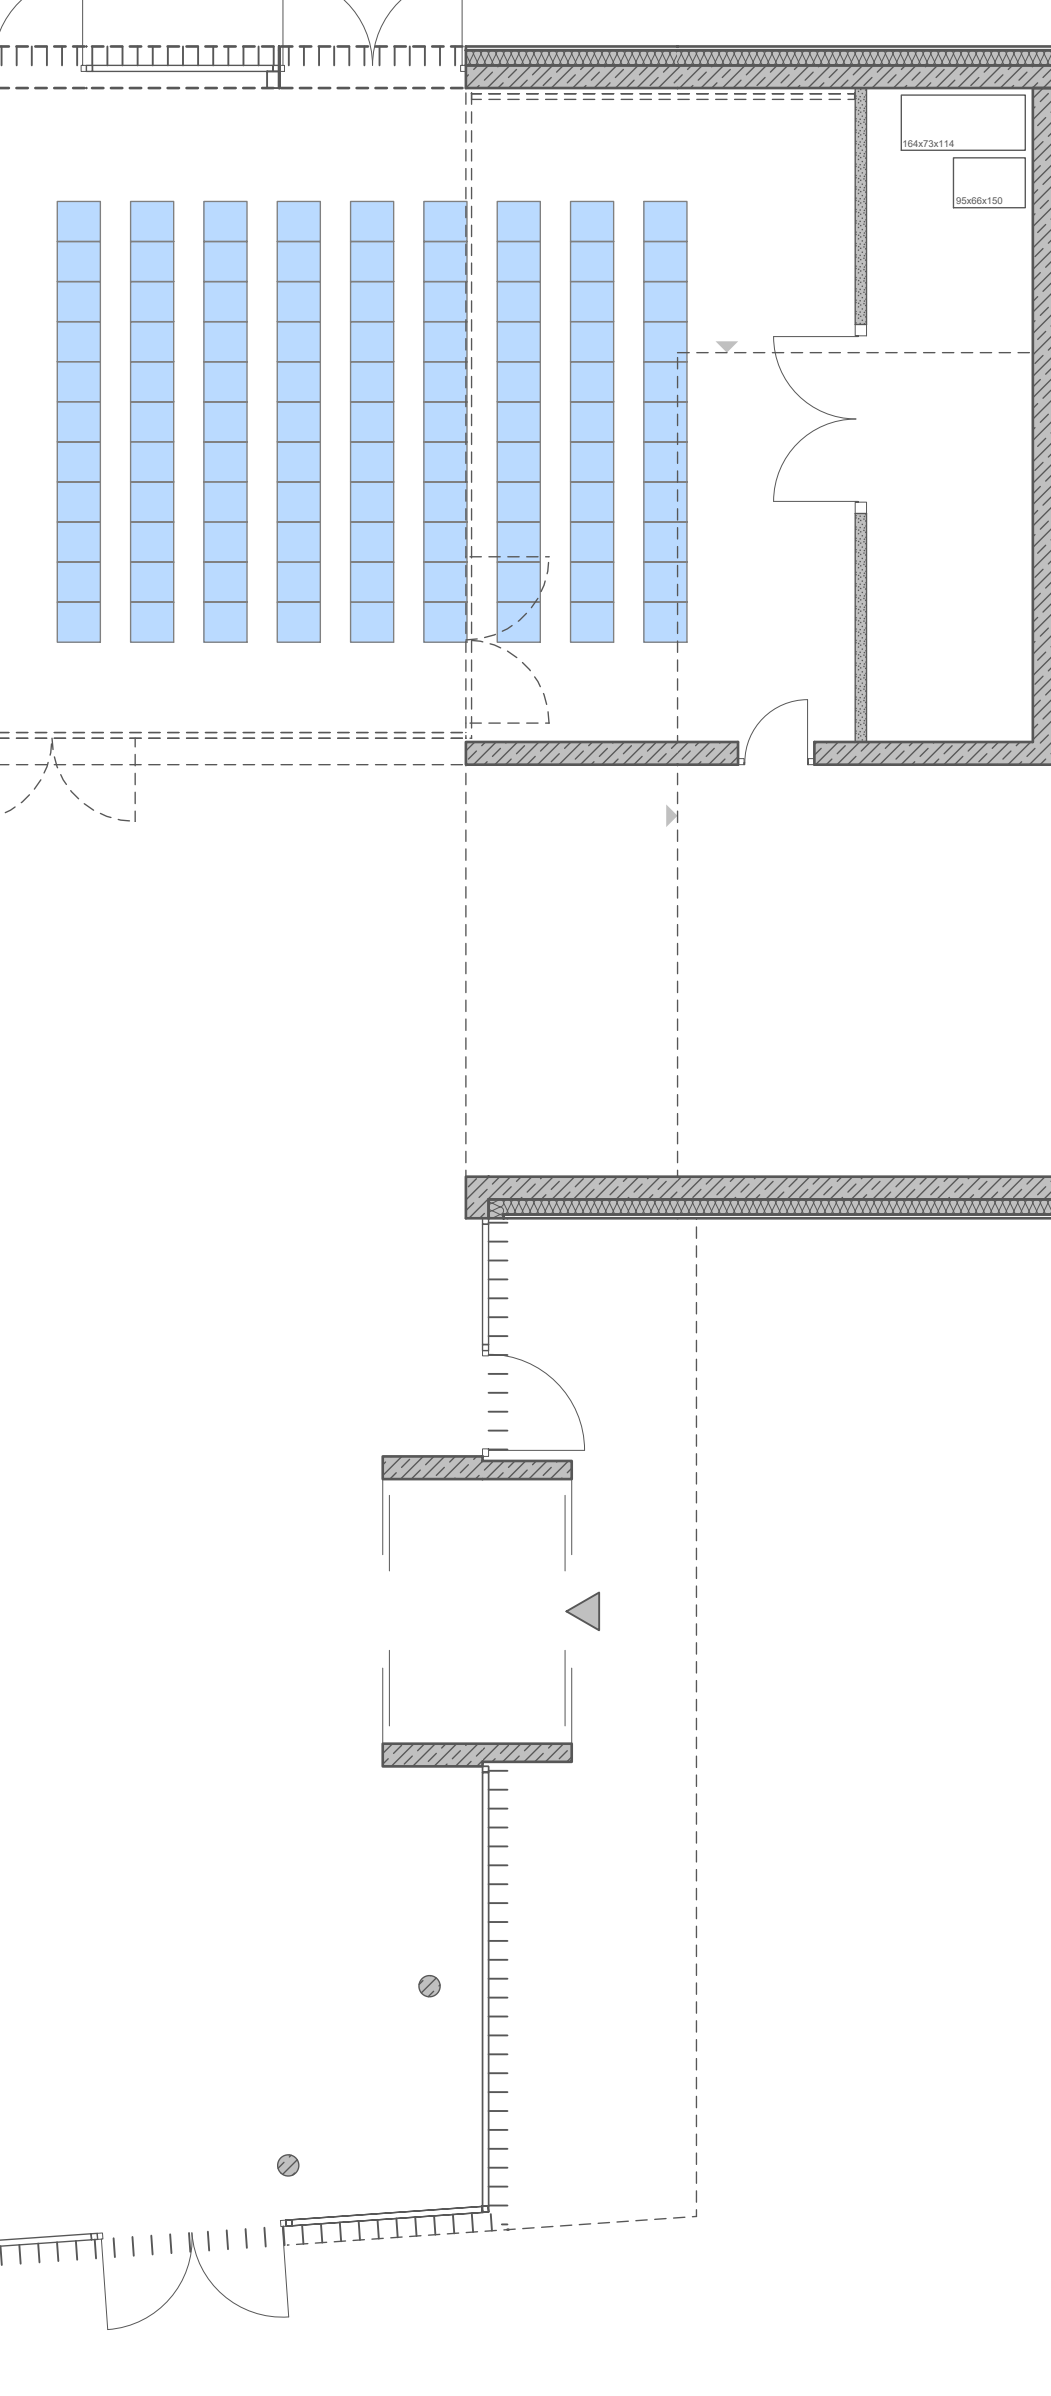


Konferenzbestuhlung
189 Sitzplätze inkl. 4 Rollstühle

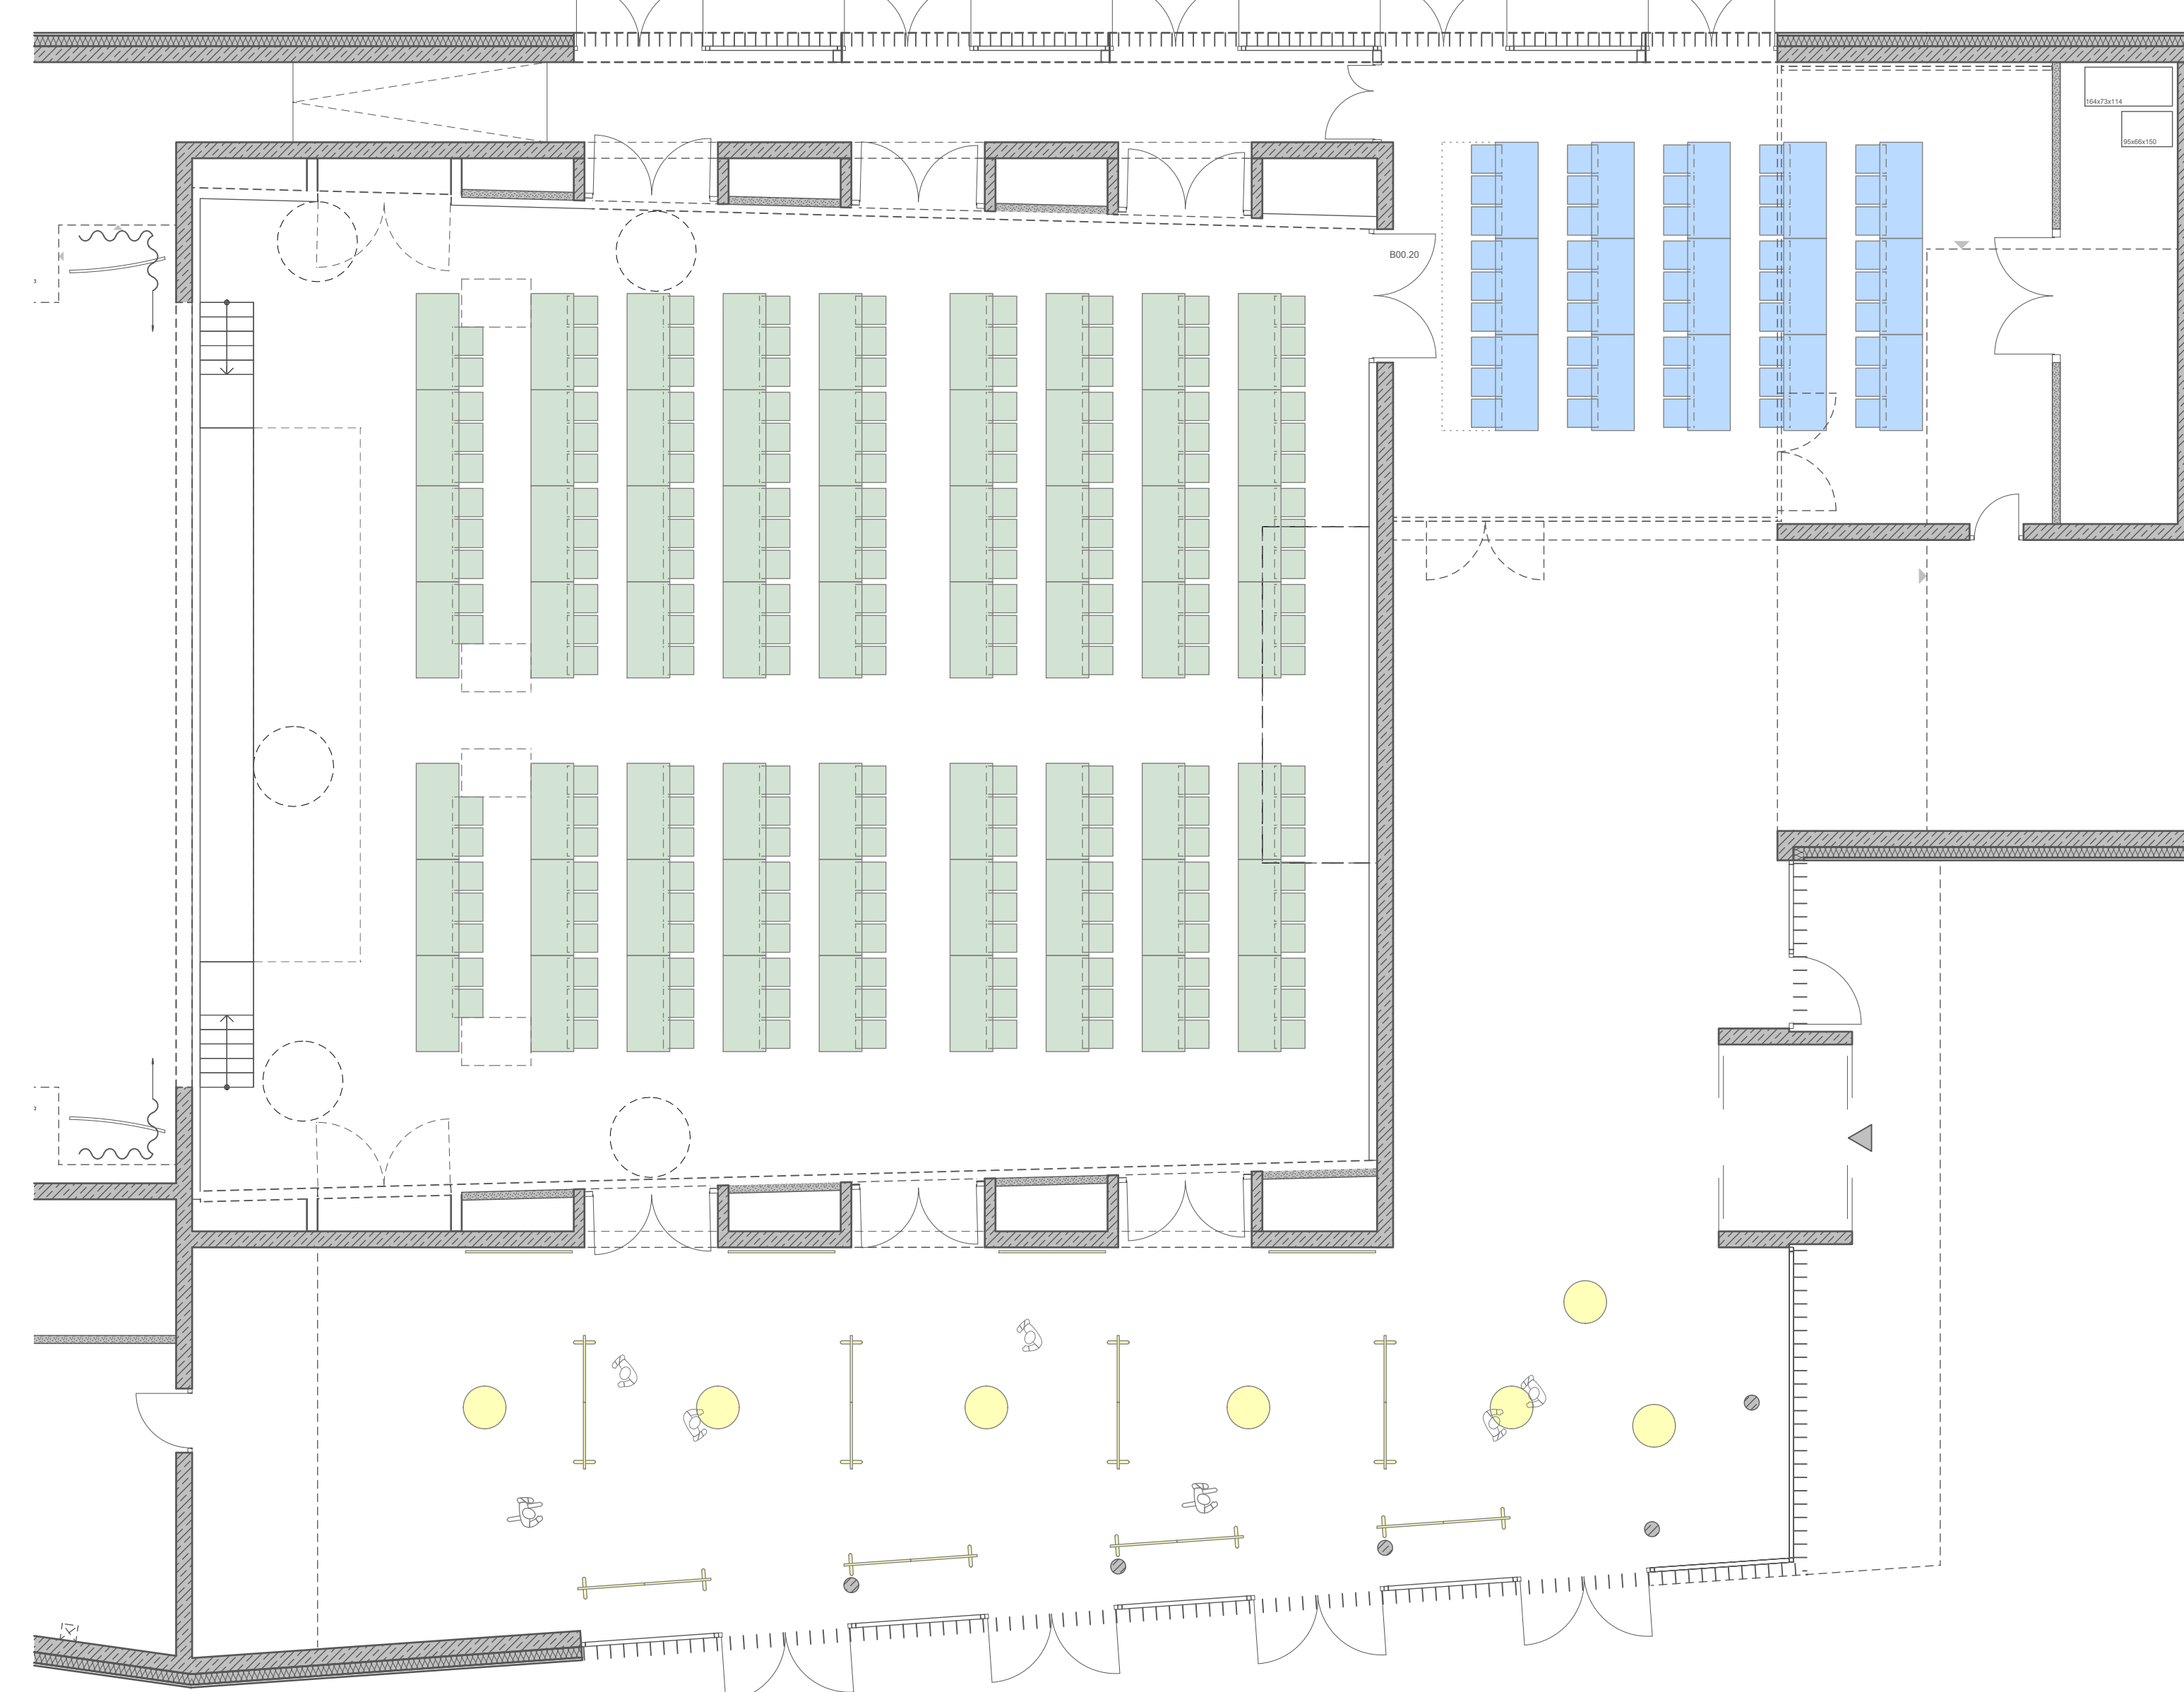


Schulung / Konferenz
45 Sitzplätze

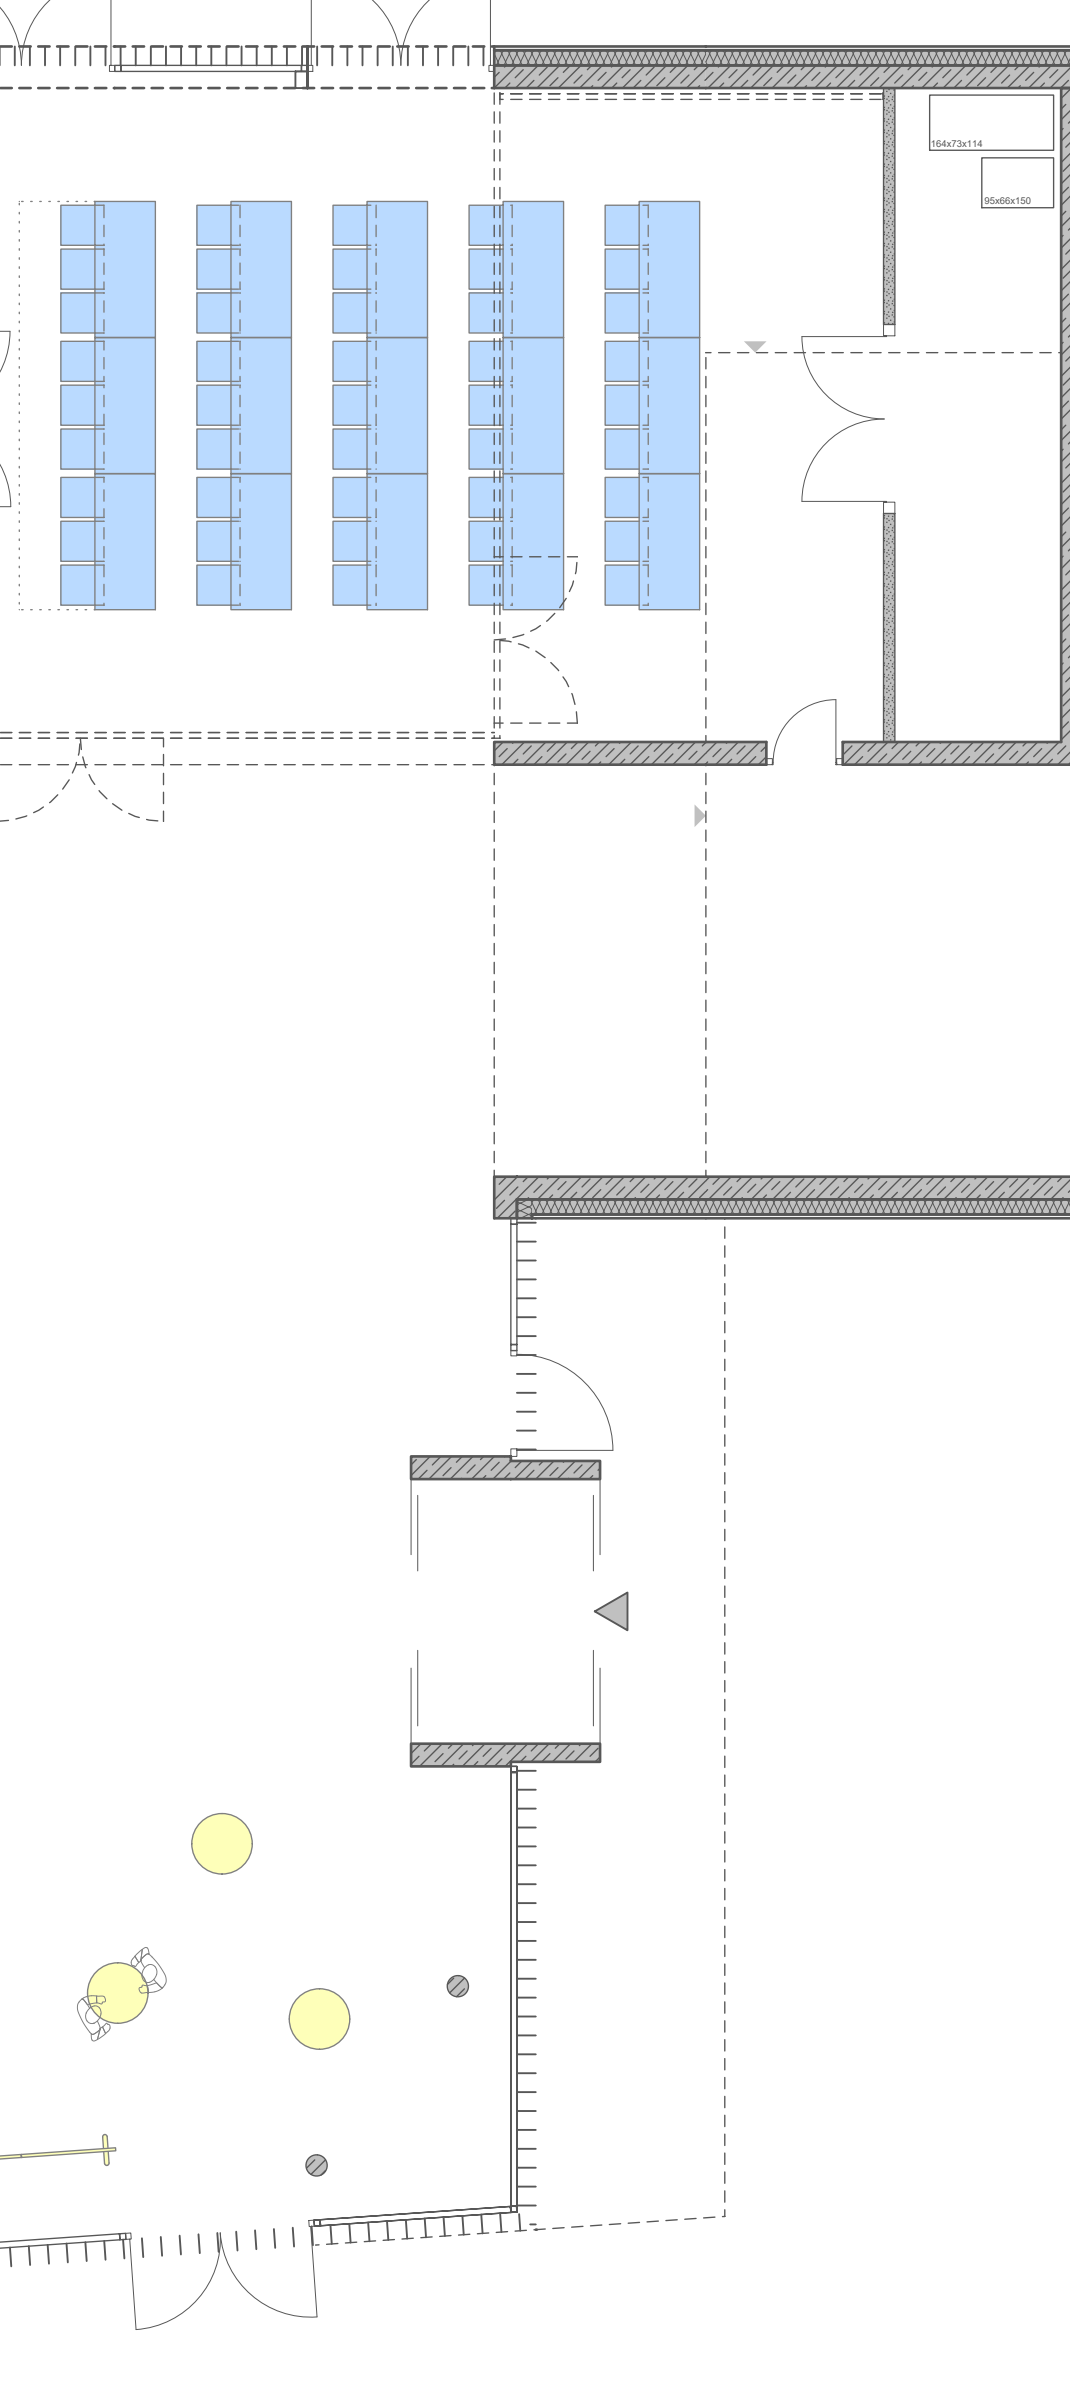

Reihenbestuhlung (Lesung/ Filmvorführung/..
56 Sitzplätze

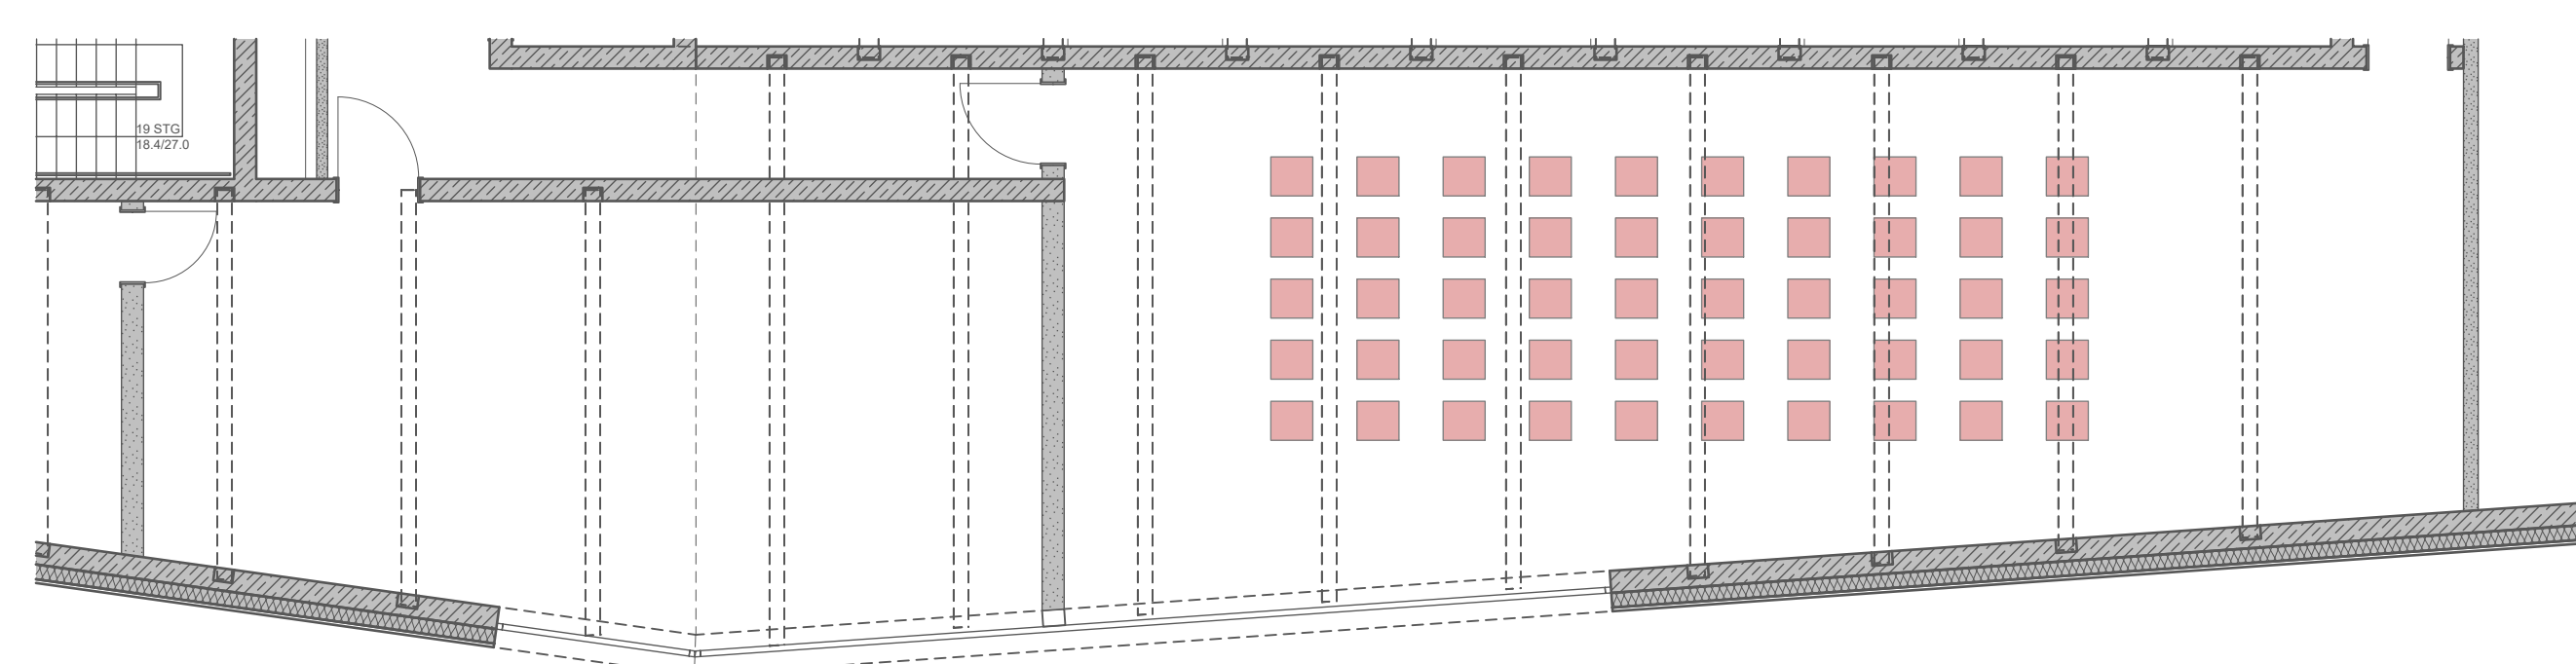

Ausstellung

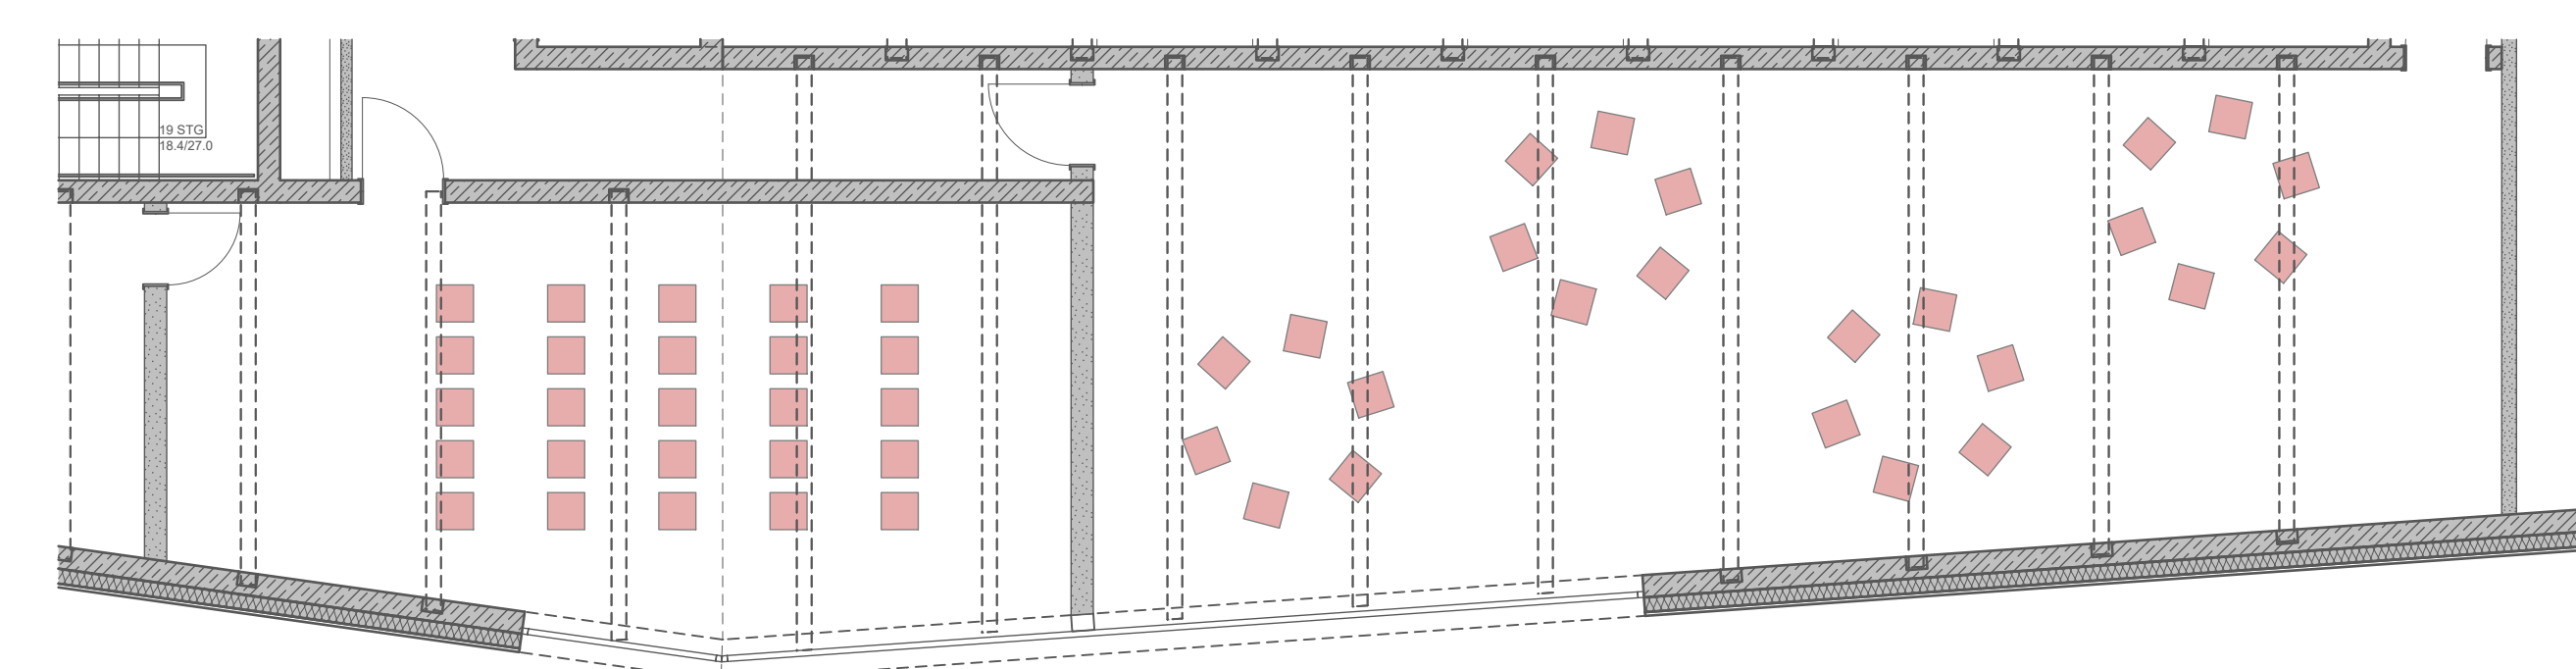

1.OG

Vereinsnutzung (Probe/Aufführung)
max. 50 Sitzplätze

1.OG

Vereinsnutzung (Probe)
25 Sitzplätze

Vereinsnutzung (Probe)
25 Sitzplätze

806	VO	20.12.2022	A0	300	1:100
Neubau Faustforum Am Schießrain 1-3 79219 Staufen		VORABZUG		fuchs.mauchtr. @fuchsmauchtr.de	
Stadt Staufen Hauptstraße 53 79219 Staufen i. Br.					
Übersichtsplan					
Bestuhlungsvarianten INA-5-BES-XX-806-V0					