


Ansicht Süd-Ost

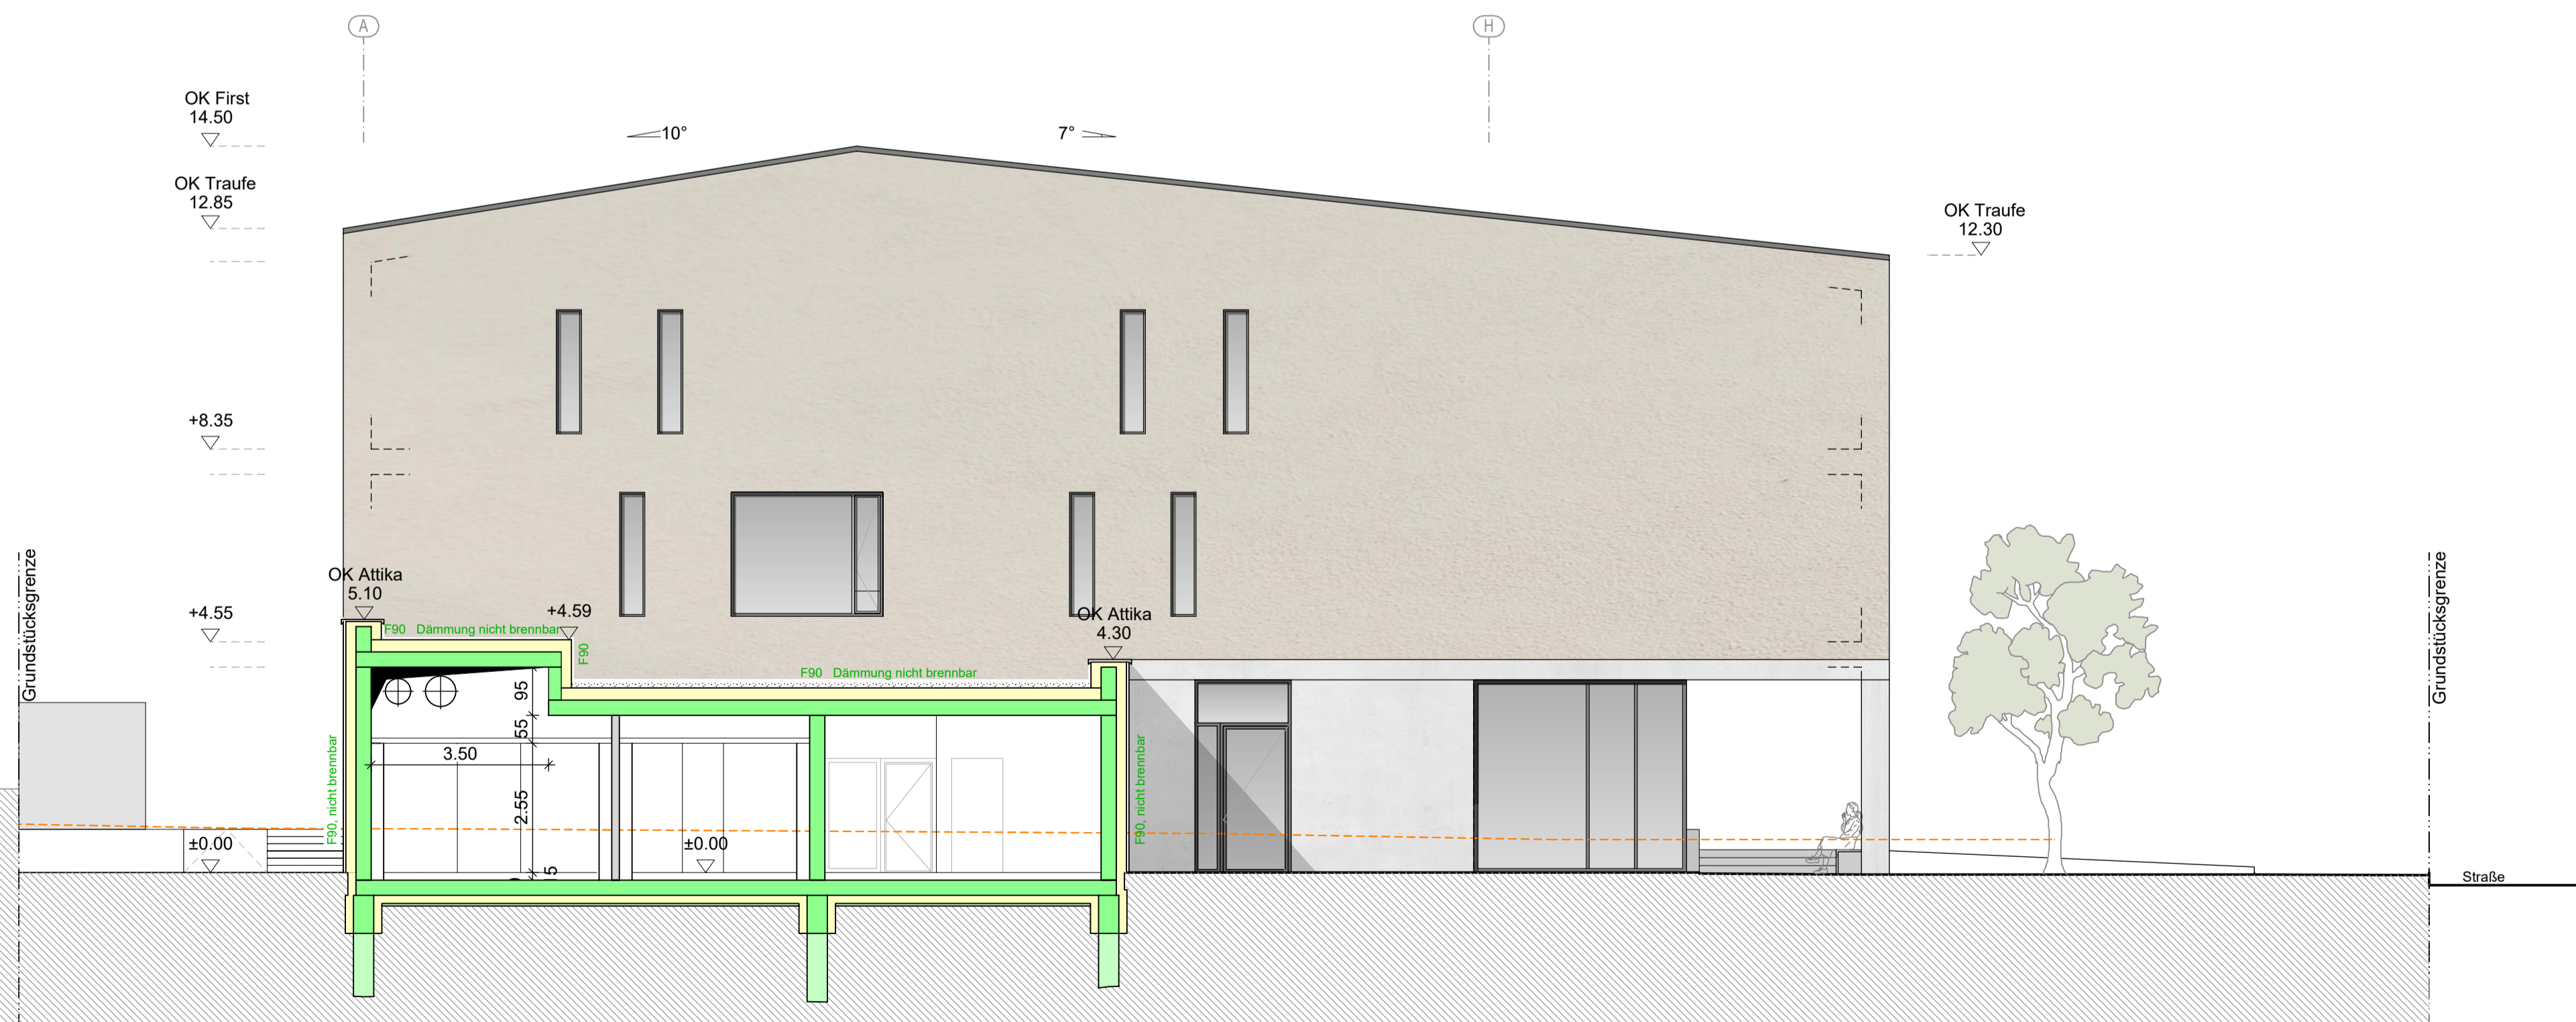


Ansicht Nord-West

**BAUTEILE**

Stahlbeton, bewehrt n. Statik	Wärmedämmung
Mauerwerk, Ziegel	Holzwände/-decken
Wände/Bauteile, allgemein - ABBRUCH -	Stahlbeton, bewehrt - BESTAND -
GK-Metallständerwand	Mauerwerk - BESTAND -

**Bauwerksübersicht:**

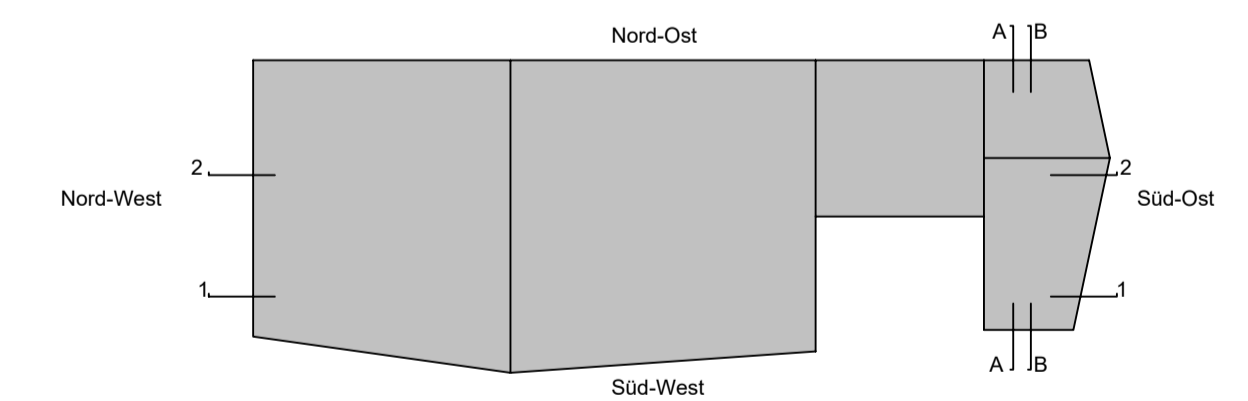

± 0.00 = 289,35 m ü.NN

422	INDEX	datum	04.10.2022	größe	A0	proj.nr.	300	maßstab	1:100
Neubau Faustforum Am Schießrain 1-3 79219 Staufen									unterschvrt planerfasser
Stadt Staufen Hauptstraße 53 79219 Staufen i. Br.									fuchs.maucher architekten.bda an kaufmann 4 79219 staufen fon 0781 409990 fax 0781 9999 info@fuchsmaucher.de www.fuchsmaucher.de
Baugesuchsplan Ansicht Süd-Ost / Nord-West Mediathek ARC-4-AN-XX-422-0									